


BAUVORHABEN: Umbau und Aufstockung EFH Erifeldstrasse 26, 5035 Unteretfelden		AUFTRAGGEBER: Larissa Altherr & Owen Taylor Bachstrasse 15 5000 Aarau			PLANVERFASSER: Tamara Ortmann Obere Dorfstrasse 27, Suhr 5034		
PLANNUMMER: B002	PLANTITEL: Grundrisse	MASSSTAB: 1:100	PLANGRÖSSE: A2	PROJEKTNUMMER: ErlUnt	GEZEICHNET: to	DATUM: 19.11.25	REVIDIERT: 10.02.26

- Bestehend
- Neu
- Abbruch

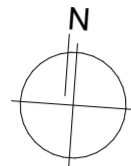

Bauherrschaft:

Aarau, den.....

Larissa Altherr & Owen Taylor

Grundeigentümer:


Aarau, den.....

Larissa Altherr & Owen Taylor


Planverfasser:

Suhr, den


Tamara Ortmann

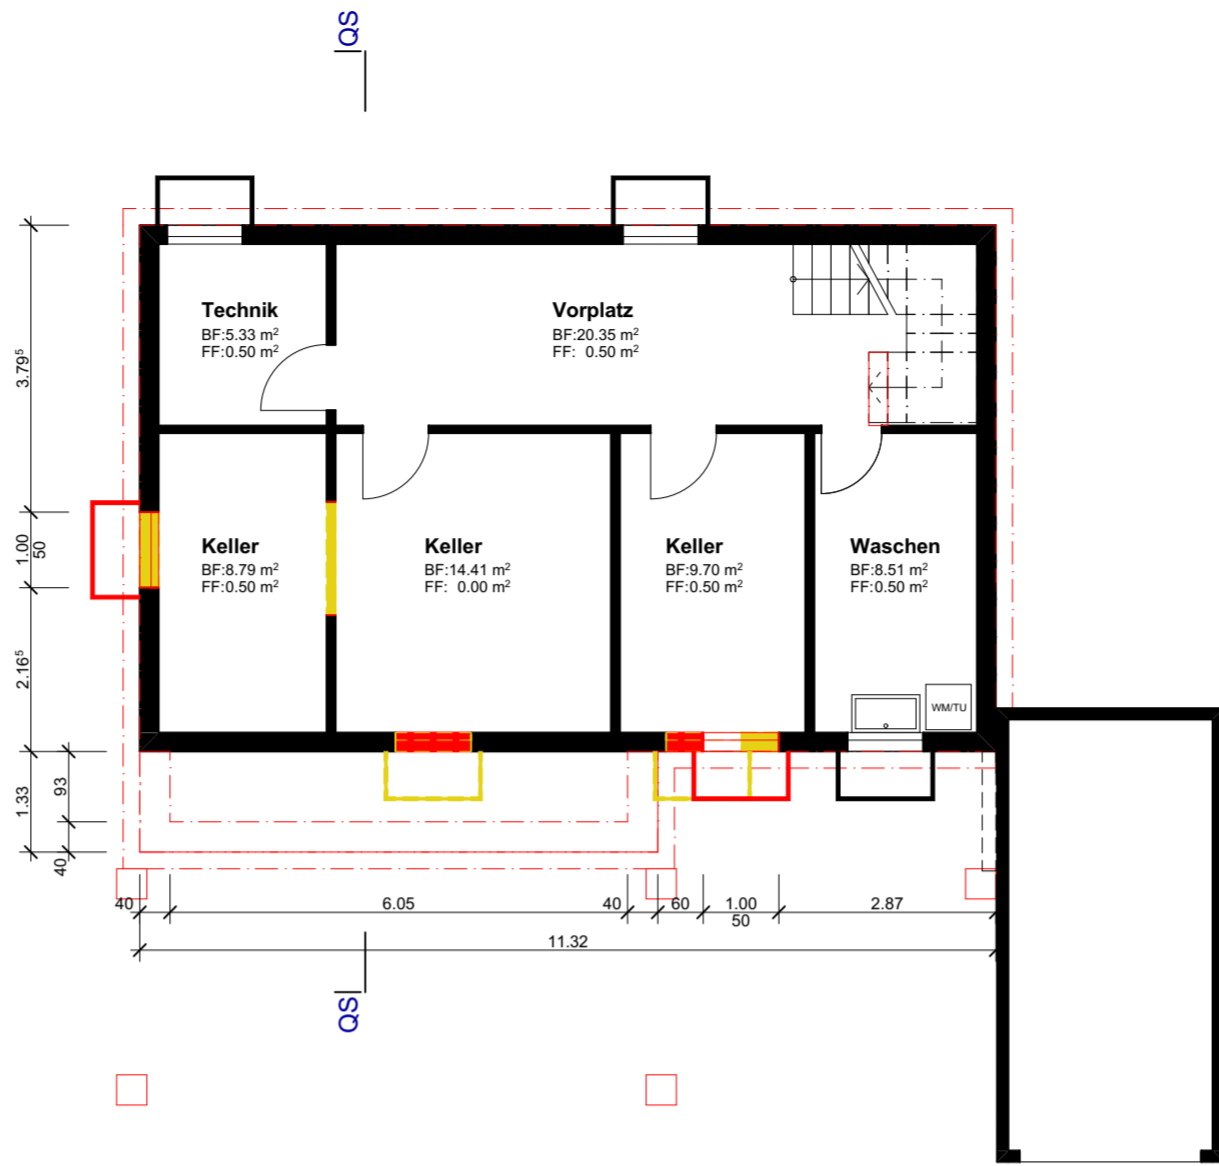


Untergeschoss

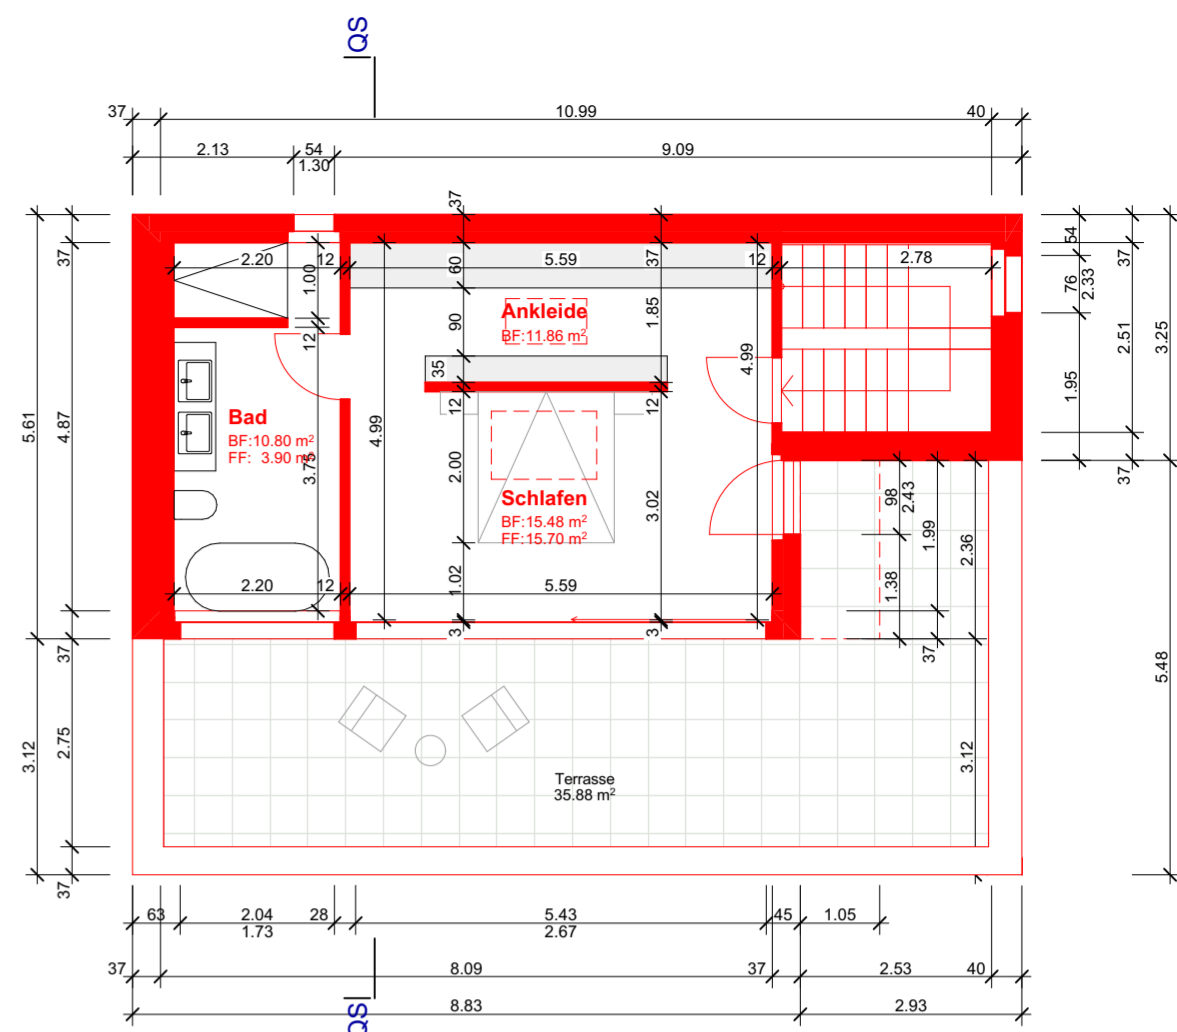

Attika

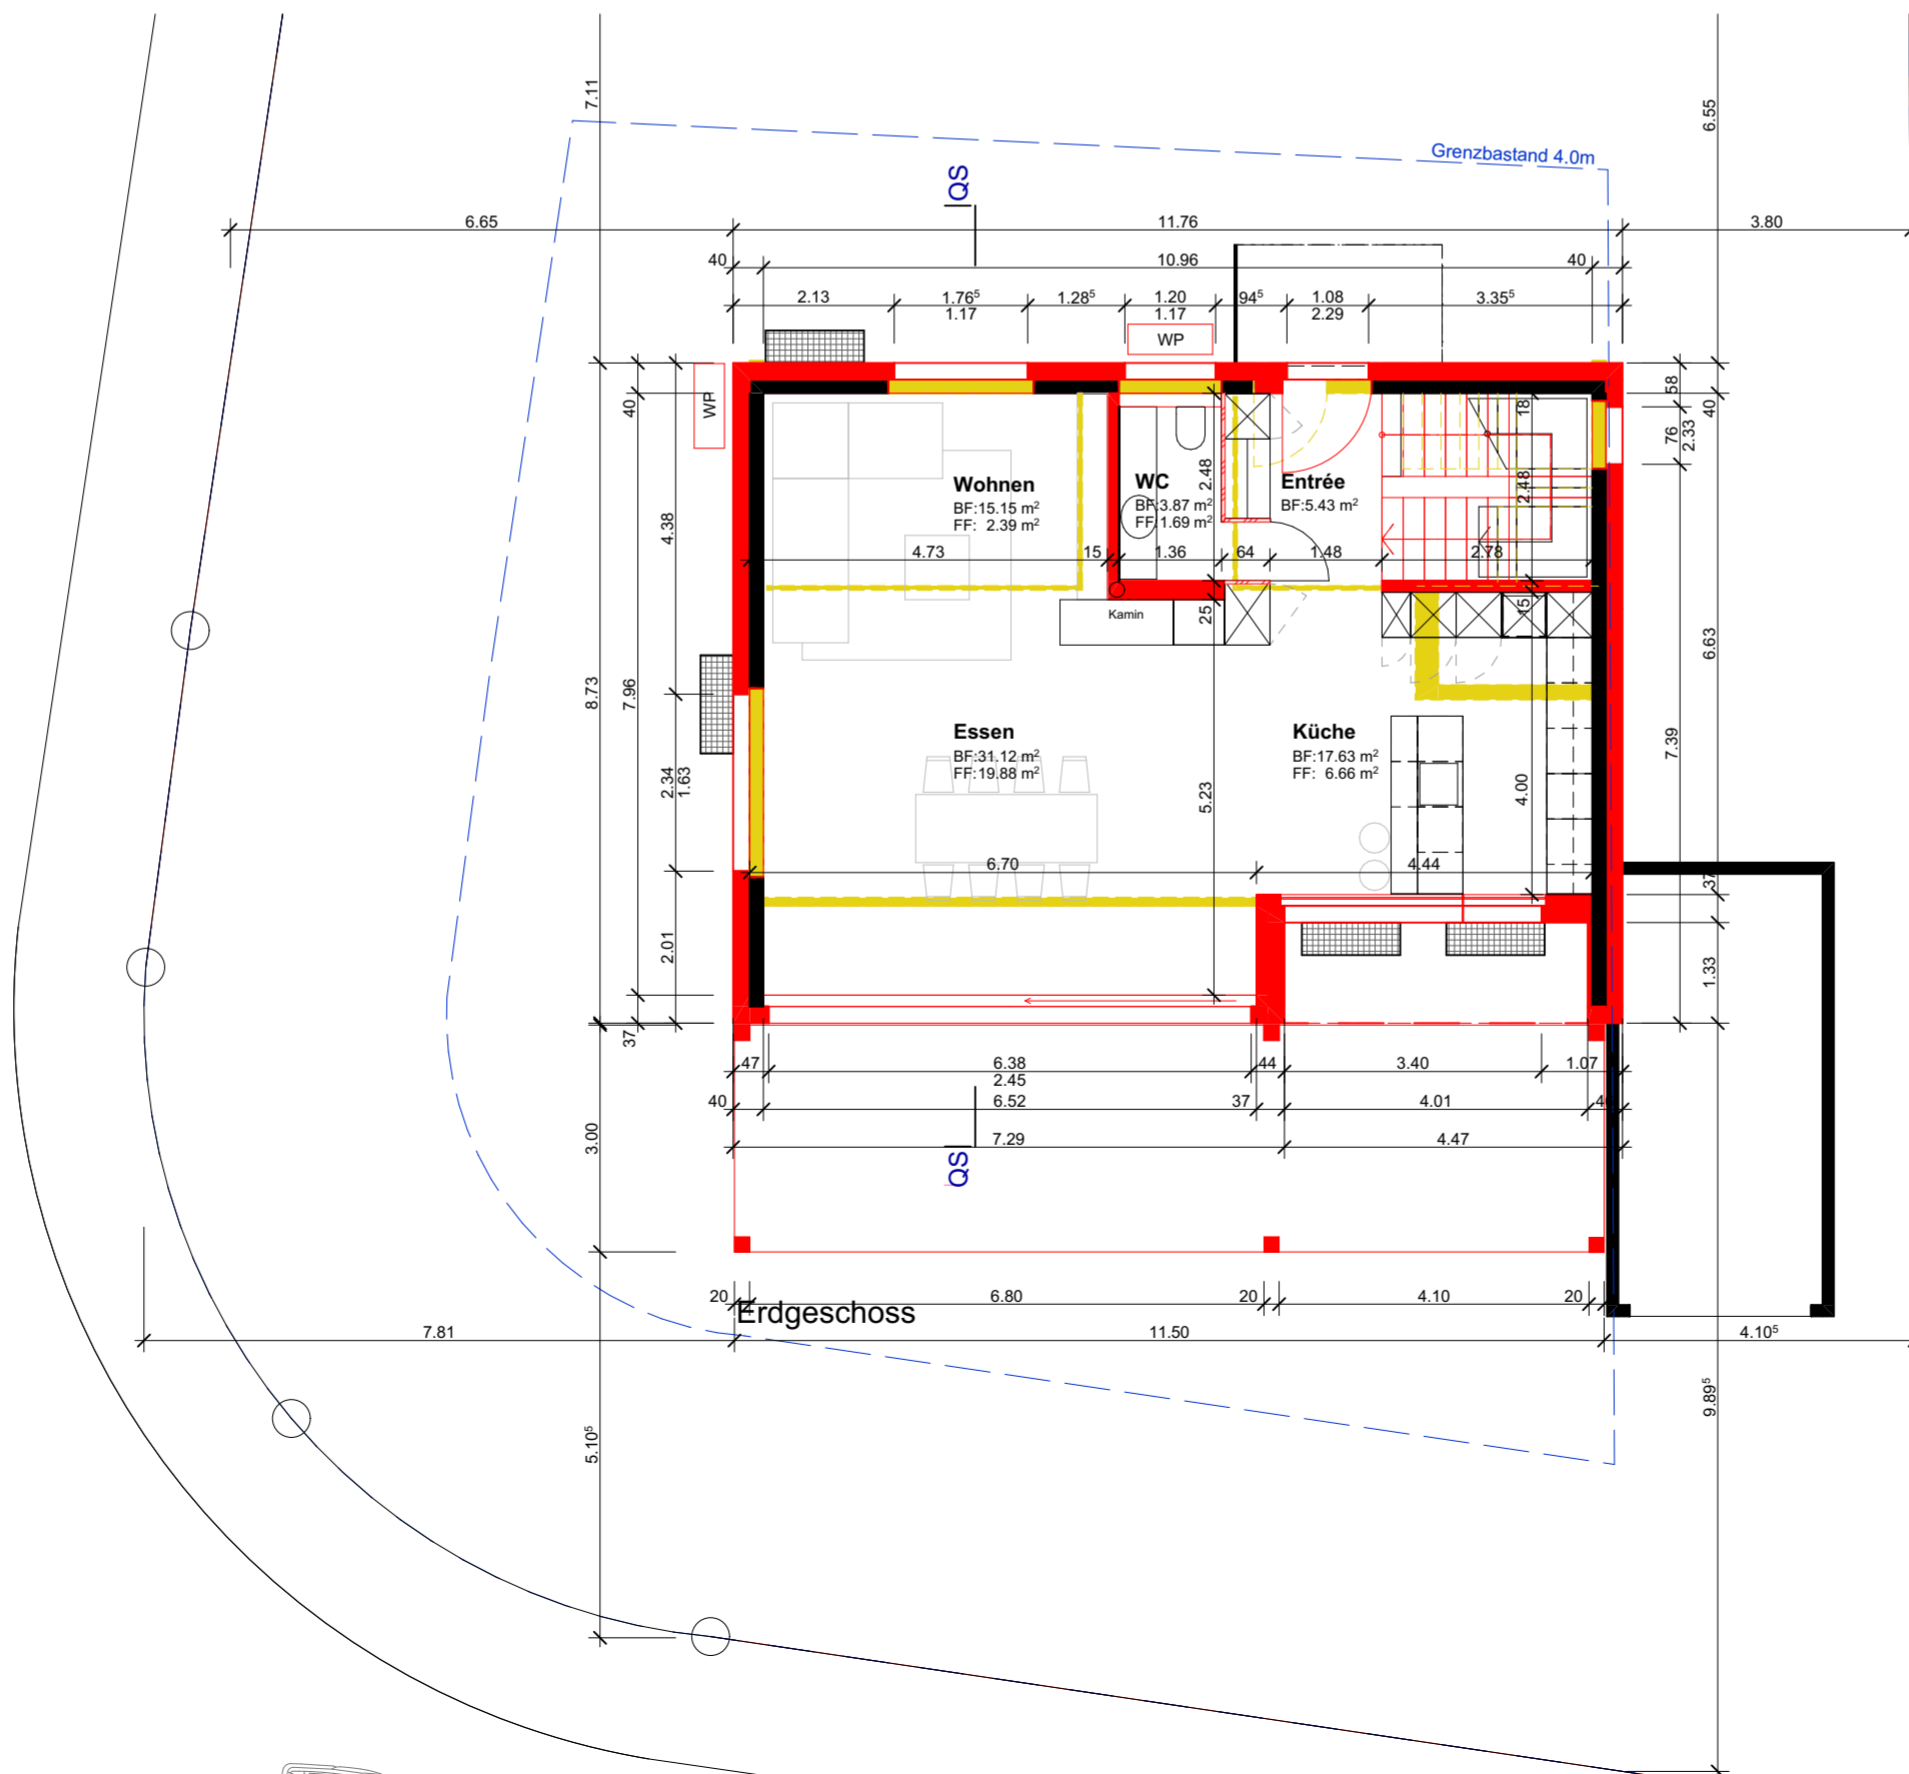

Erdgeschoss

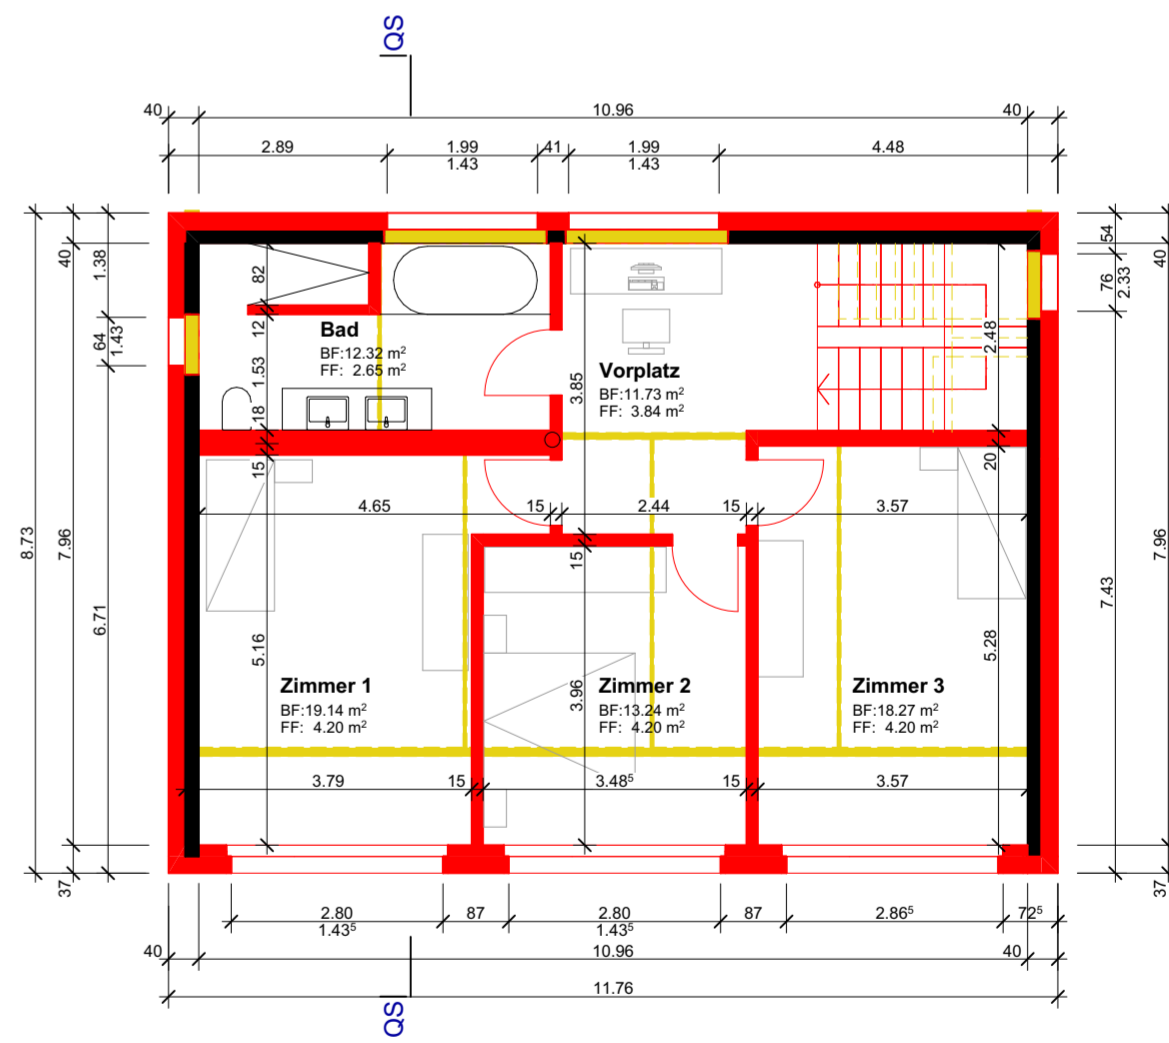

Obergeschoss