


Gavric Nebojsa

Hauptstrasse 98 5035 Unterentfelden

Grundriss M ca 1:120 Plan Nr. 26001

Kantonstrasse

Gehweg

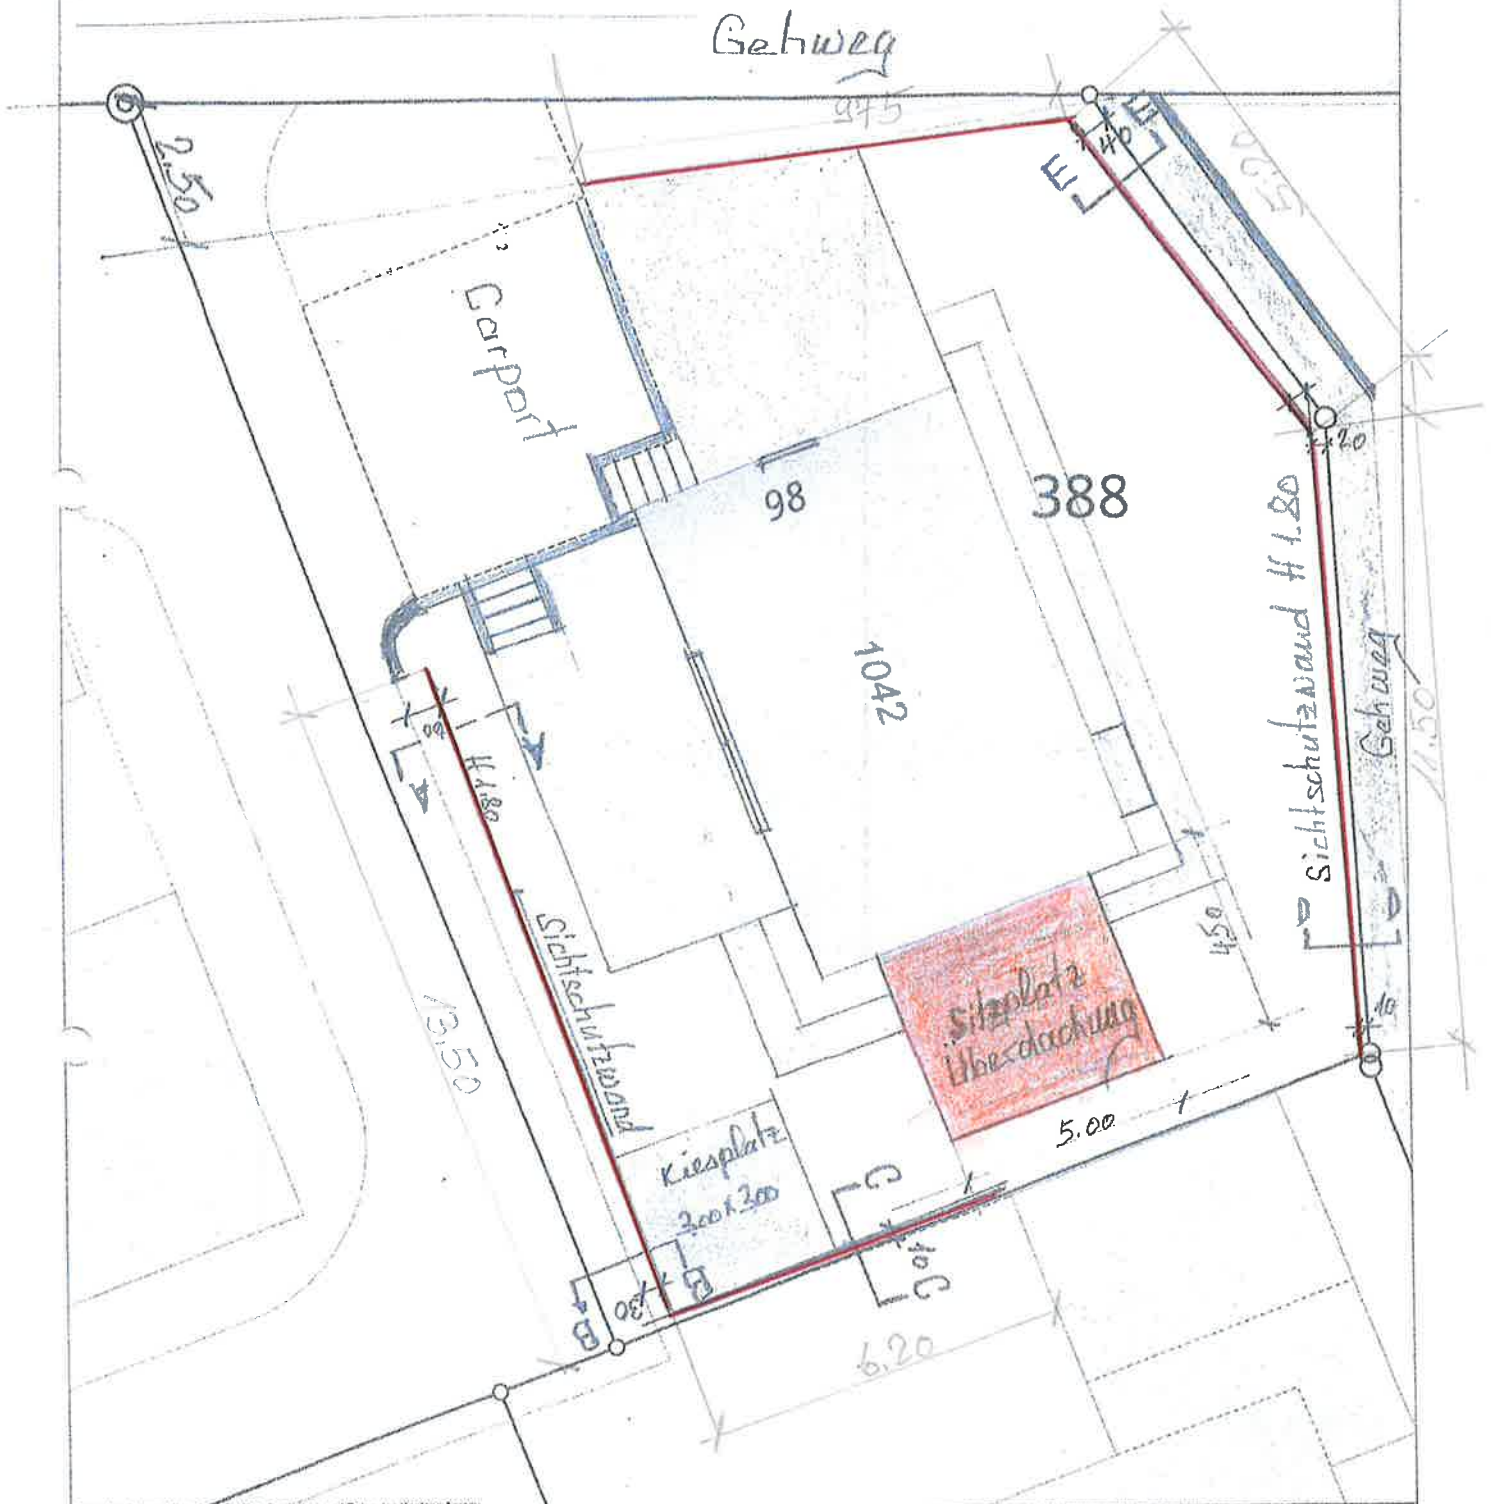

© GeoPro Sülze AG, alle Rechte vorbehalten. Geometrische und Daten des Kantons Aargau

Plan Nr 26001
M-ca 1:120

Für dieses Dokument und dessen Inhalt behält sich der jeweils zuständige Datenherr alle Rechte vor. Die Weiterverwertung der Inhalte zum Zwecke der Bauplanung, der Auskunftserteilung an Dritte sind ohne dessen ausdrückliche Zustimmung verboten. Der rechtskräftige Zustand, die Aktualität und die Genauigkeit der Inhalte sind immer beim jeweiligen Datenherr nachzuprüfen. Höhenangaben sind vor jeder Anwendung zu überprüfen.

8.06.2026



Gemeinde: Unterentfelden
LandInformationssystem
Ausgabedatum: 07.02.2026

Original-Massstab: 1:100



Sie nutzen den WebGIS-Dienst der geoPro Sülze AG.
Für Fragen zum Produkt kontaktieren Sie uns unter
webgis@geopro-sulze.ch

Herr
Hubert Koch
In den Reben 22
5512 Villmergen

10/6/26