


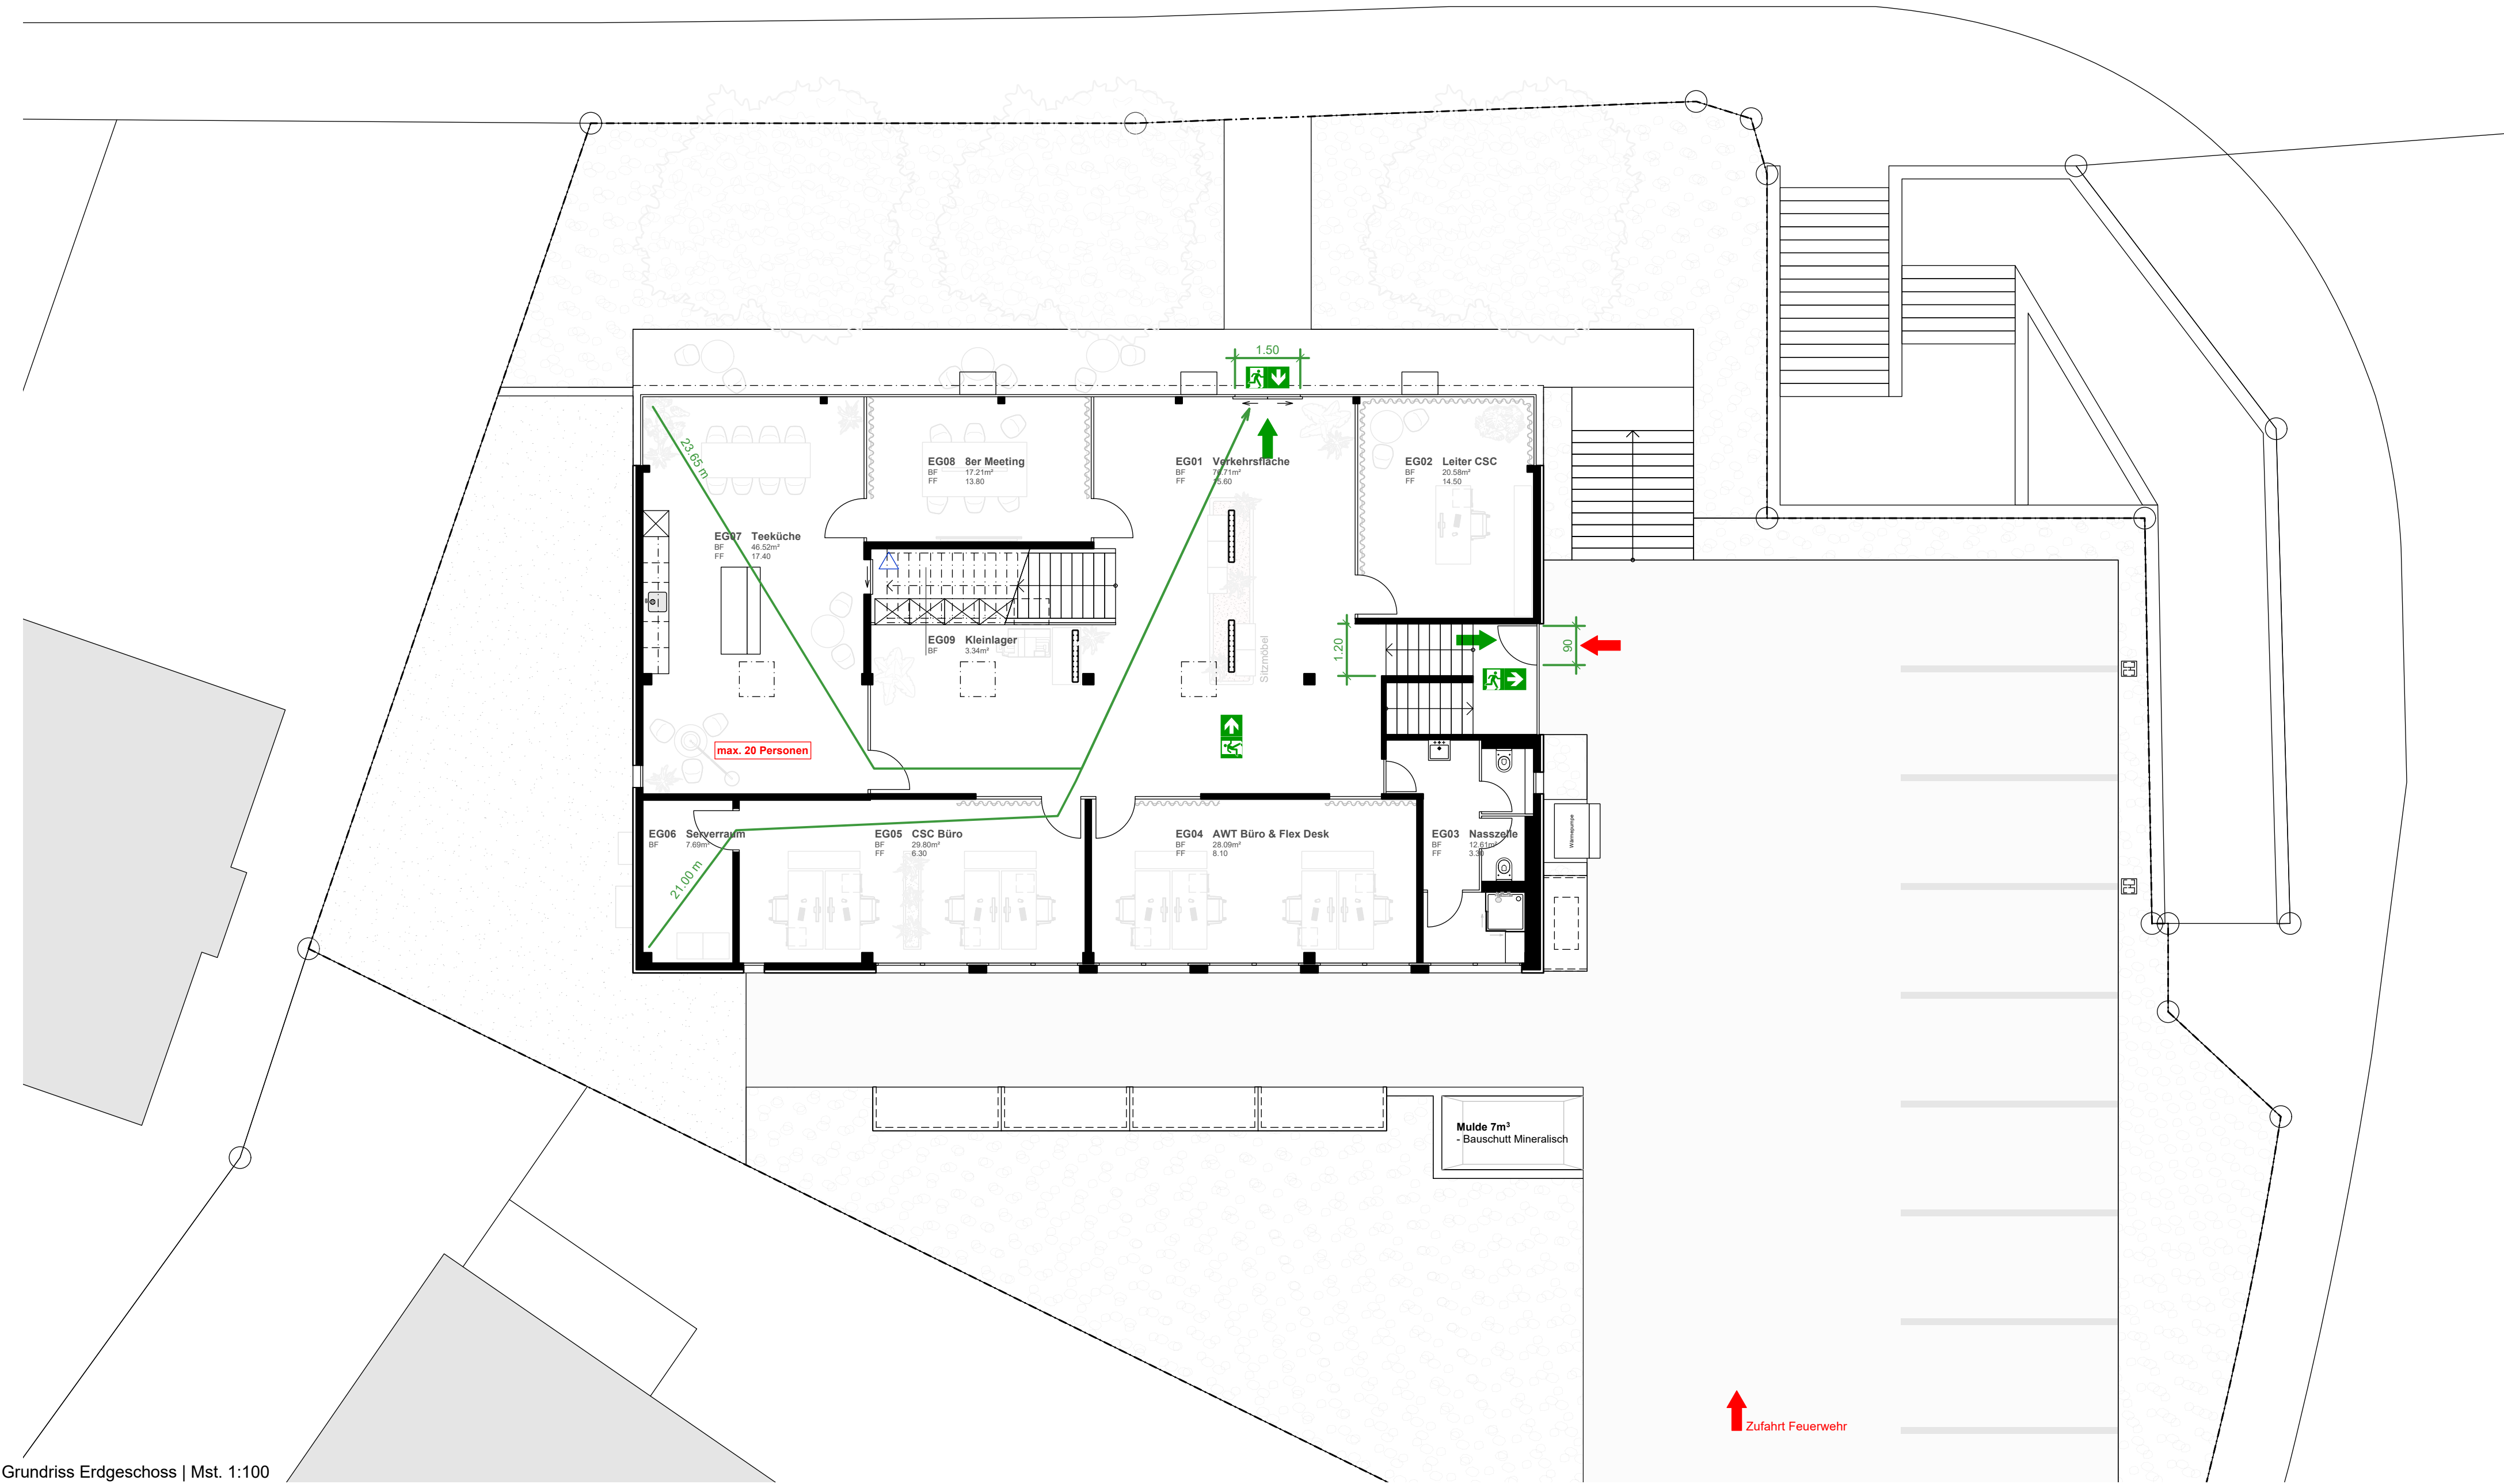


Grundriss Erdgeschoss | Mst. 1:100

Legende

- Notausgang
- Fluchtwegbreite
- Fluchtweglänge
- freizuhaltende Fläche
- Horizontaler Fluchtweg
- Vertikaler Fluchtweg
- Sammelplatz
- Notausgang Signalisation
- Feuerverstand RF1
- Feuerverstand EI 90
- Feuerverstand EI 90 - RF1
- Feuerverstand EI 60
- Feuerverstand EI 60 - RF1
- Feuerverstand EI 30
- Feuerverstand EI 30 - RF1
- Feuerverstand E 30
- Feuerverstand E 60
- ohne Feuerverstand
- Brandmauer REI 60 bis REI 180
- Glas EI 30
- Glas EI 60
- Glas EI 90
- Aufzugstüre E60
- Aufzugstüre E30
- Aufzugstüre RF1
- Türe / Tor EI 30
- Türe / Tor E 30
- Schiebetüre / Schiebeter EI 30
- Schiebetüre / Schiebeter E 30
- selbstschliessend (TS)
- Raum / Bereich mit Sicherheitsbeleuchtung
- Wasserlöschposten
- Handfeuerlöscher
- Schlüsseldepot
- Hauptzugang Feuerwehr
- Brandmeldeüberwachung (BMA)
- Brandmeldeanlage Bedienstelle
- Brandmeldezentrale
- Brandfallgesteuert

Situation

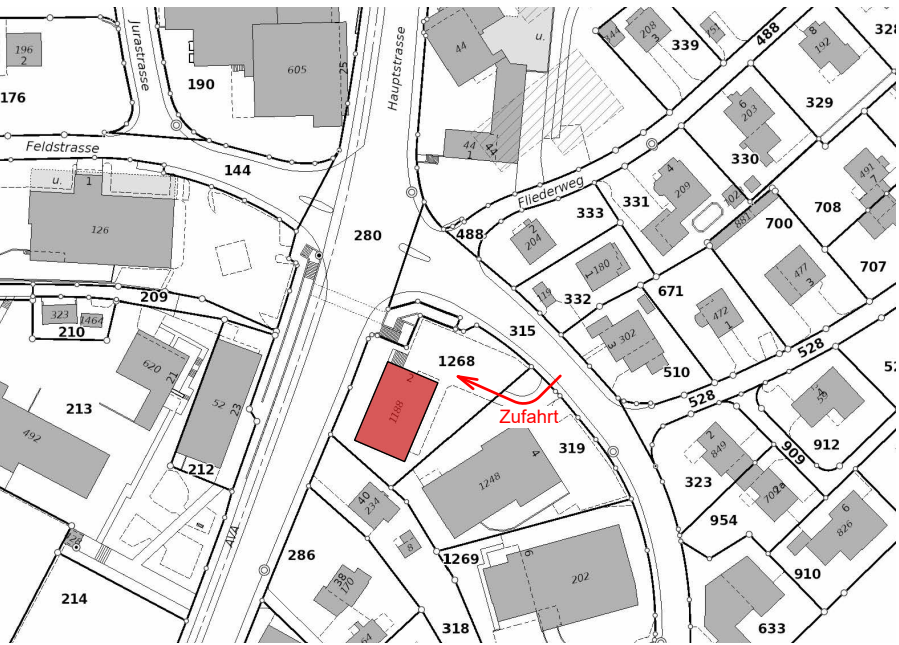

QS Verantwortlicher

Kohli + Partner Kommunalplan AG
Gewerberg 12
5610 Wohlen

Projektverfasser

Brem + Zehnder AG
Innenarchitektur
Kesslerstrasse 1
5037 Muen

Brandschutzplan I Baueingabe

Bauherr:
Dutoit Galerie und Rahmenkunst AG
Suhrenmattstrasse 2
5035 Unterentfelden

Projekt:
Neue Arbeitswelt
Suhrenmattstrasse 2
5035 Unterentfelden

brem
+ zehnder
innen
architektur


Planstand:
Gezeichnet:
Plannummer:

09.09.2026
sty
26.2040.207


Massstab:
Plangrösse:
Umibafläche:

1:100
DIN A1
840 m²


Grundriss Untergeschoss | Mst. 1:100

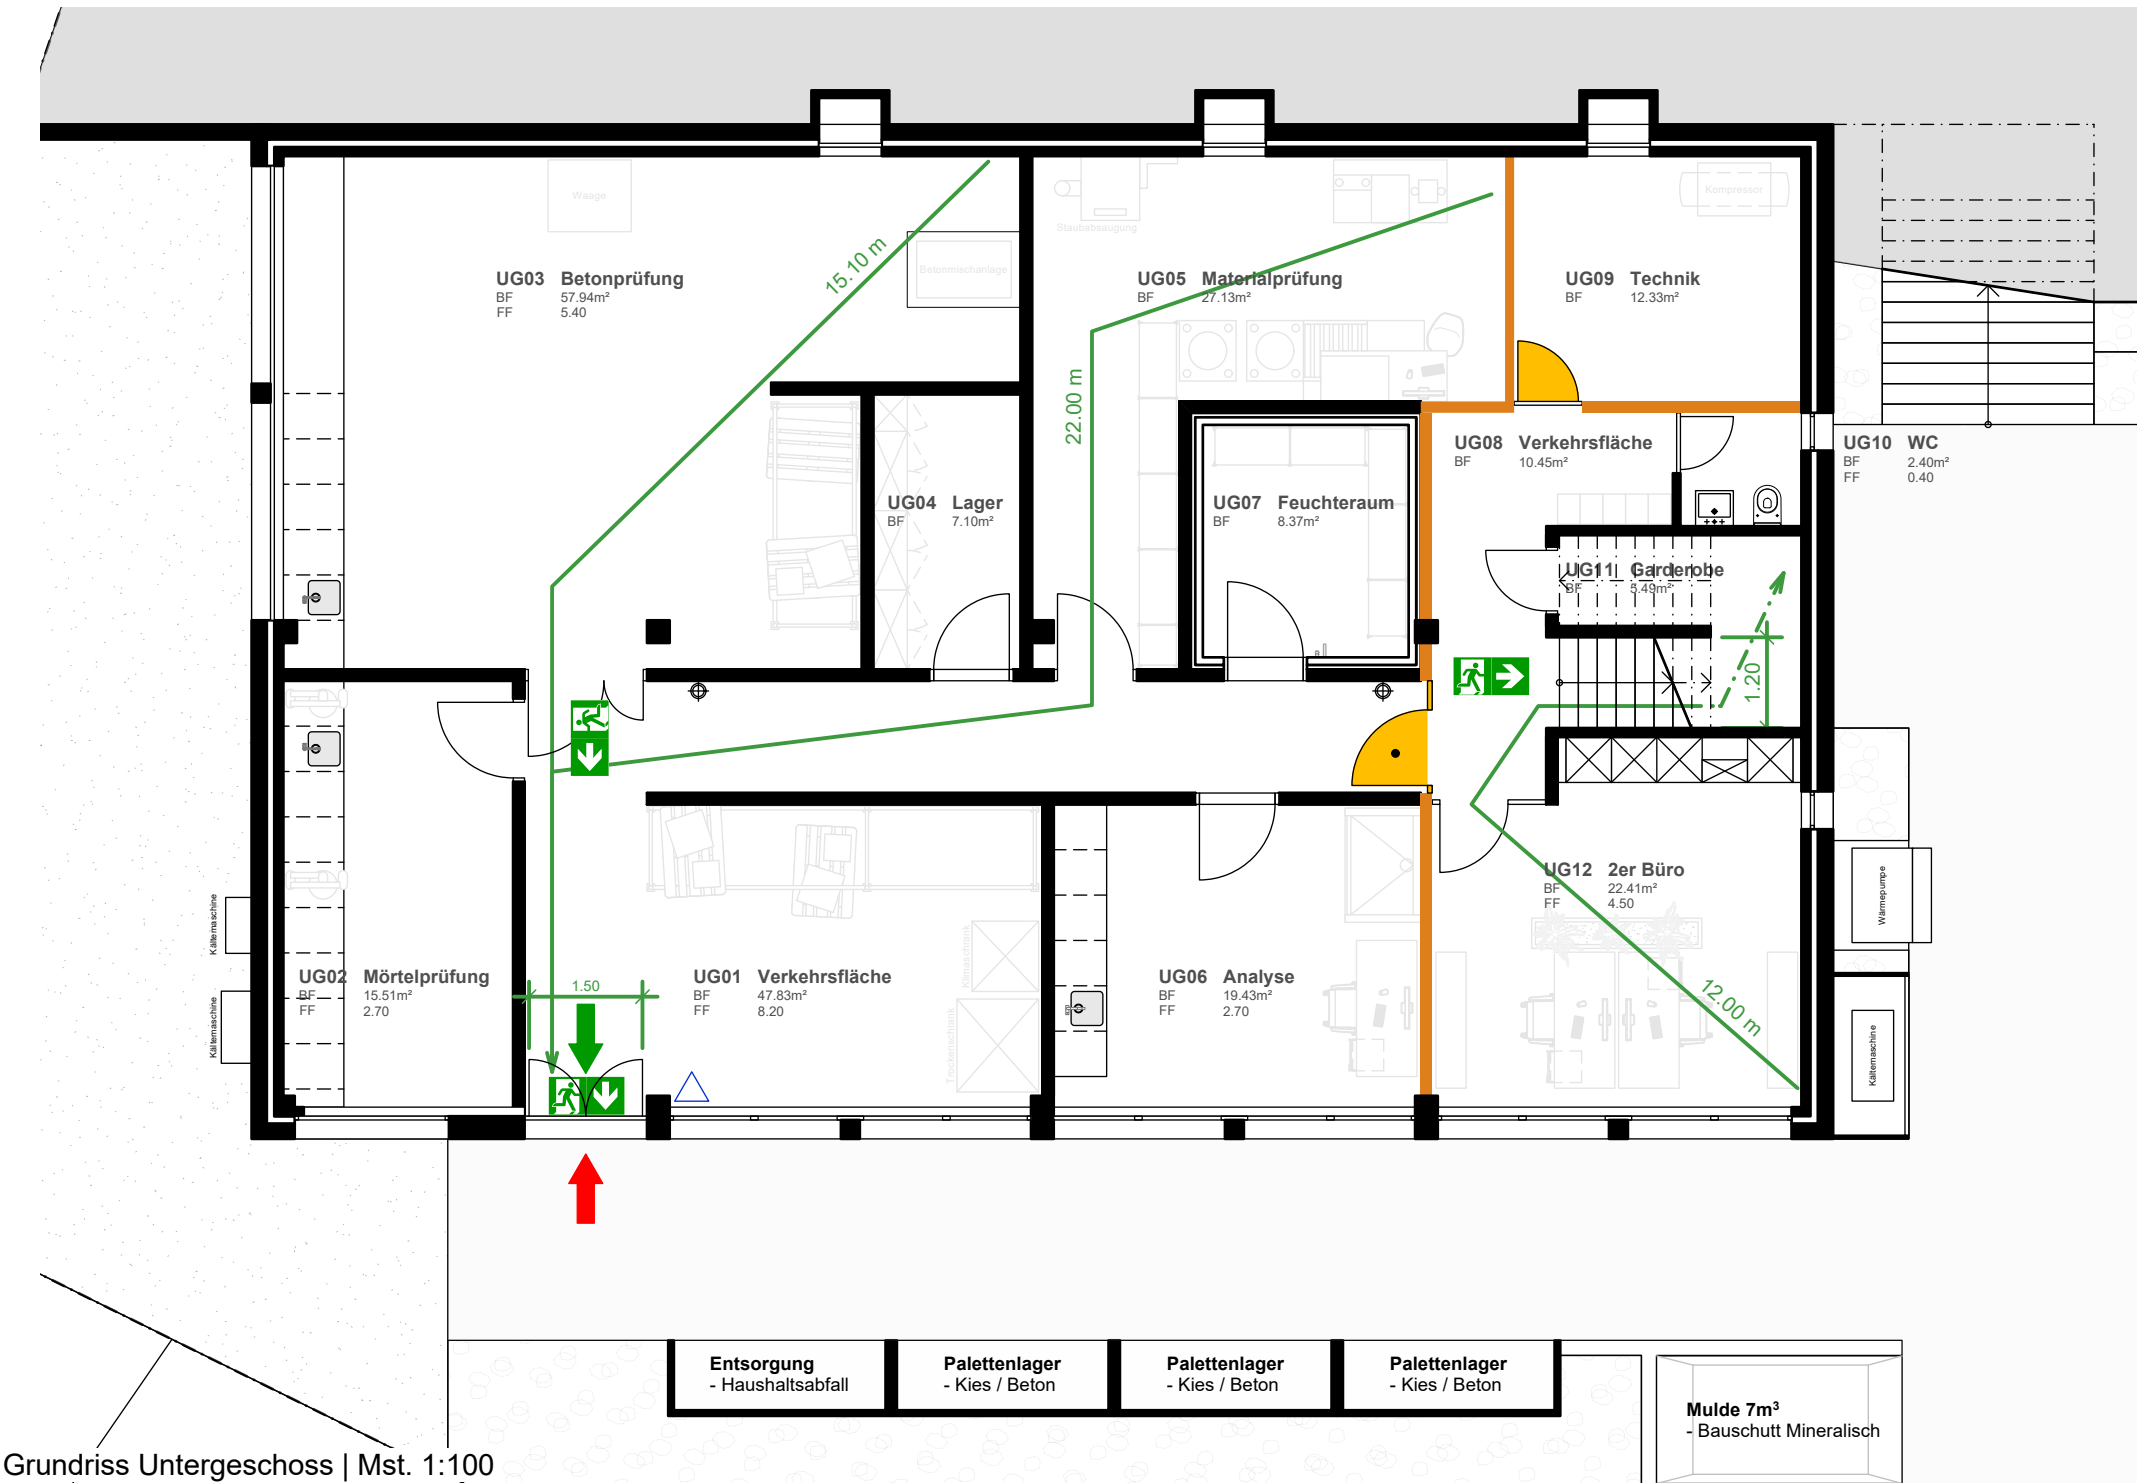

Grundriss 1. Obergeschoss | Mst. 1:100

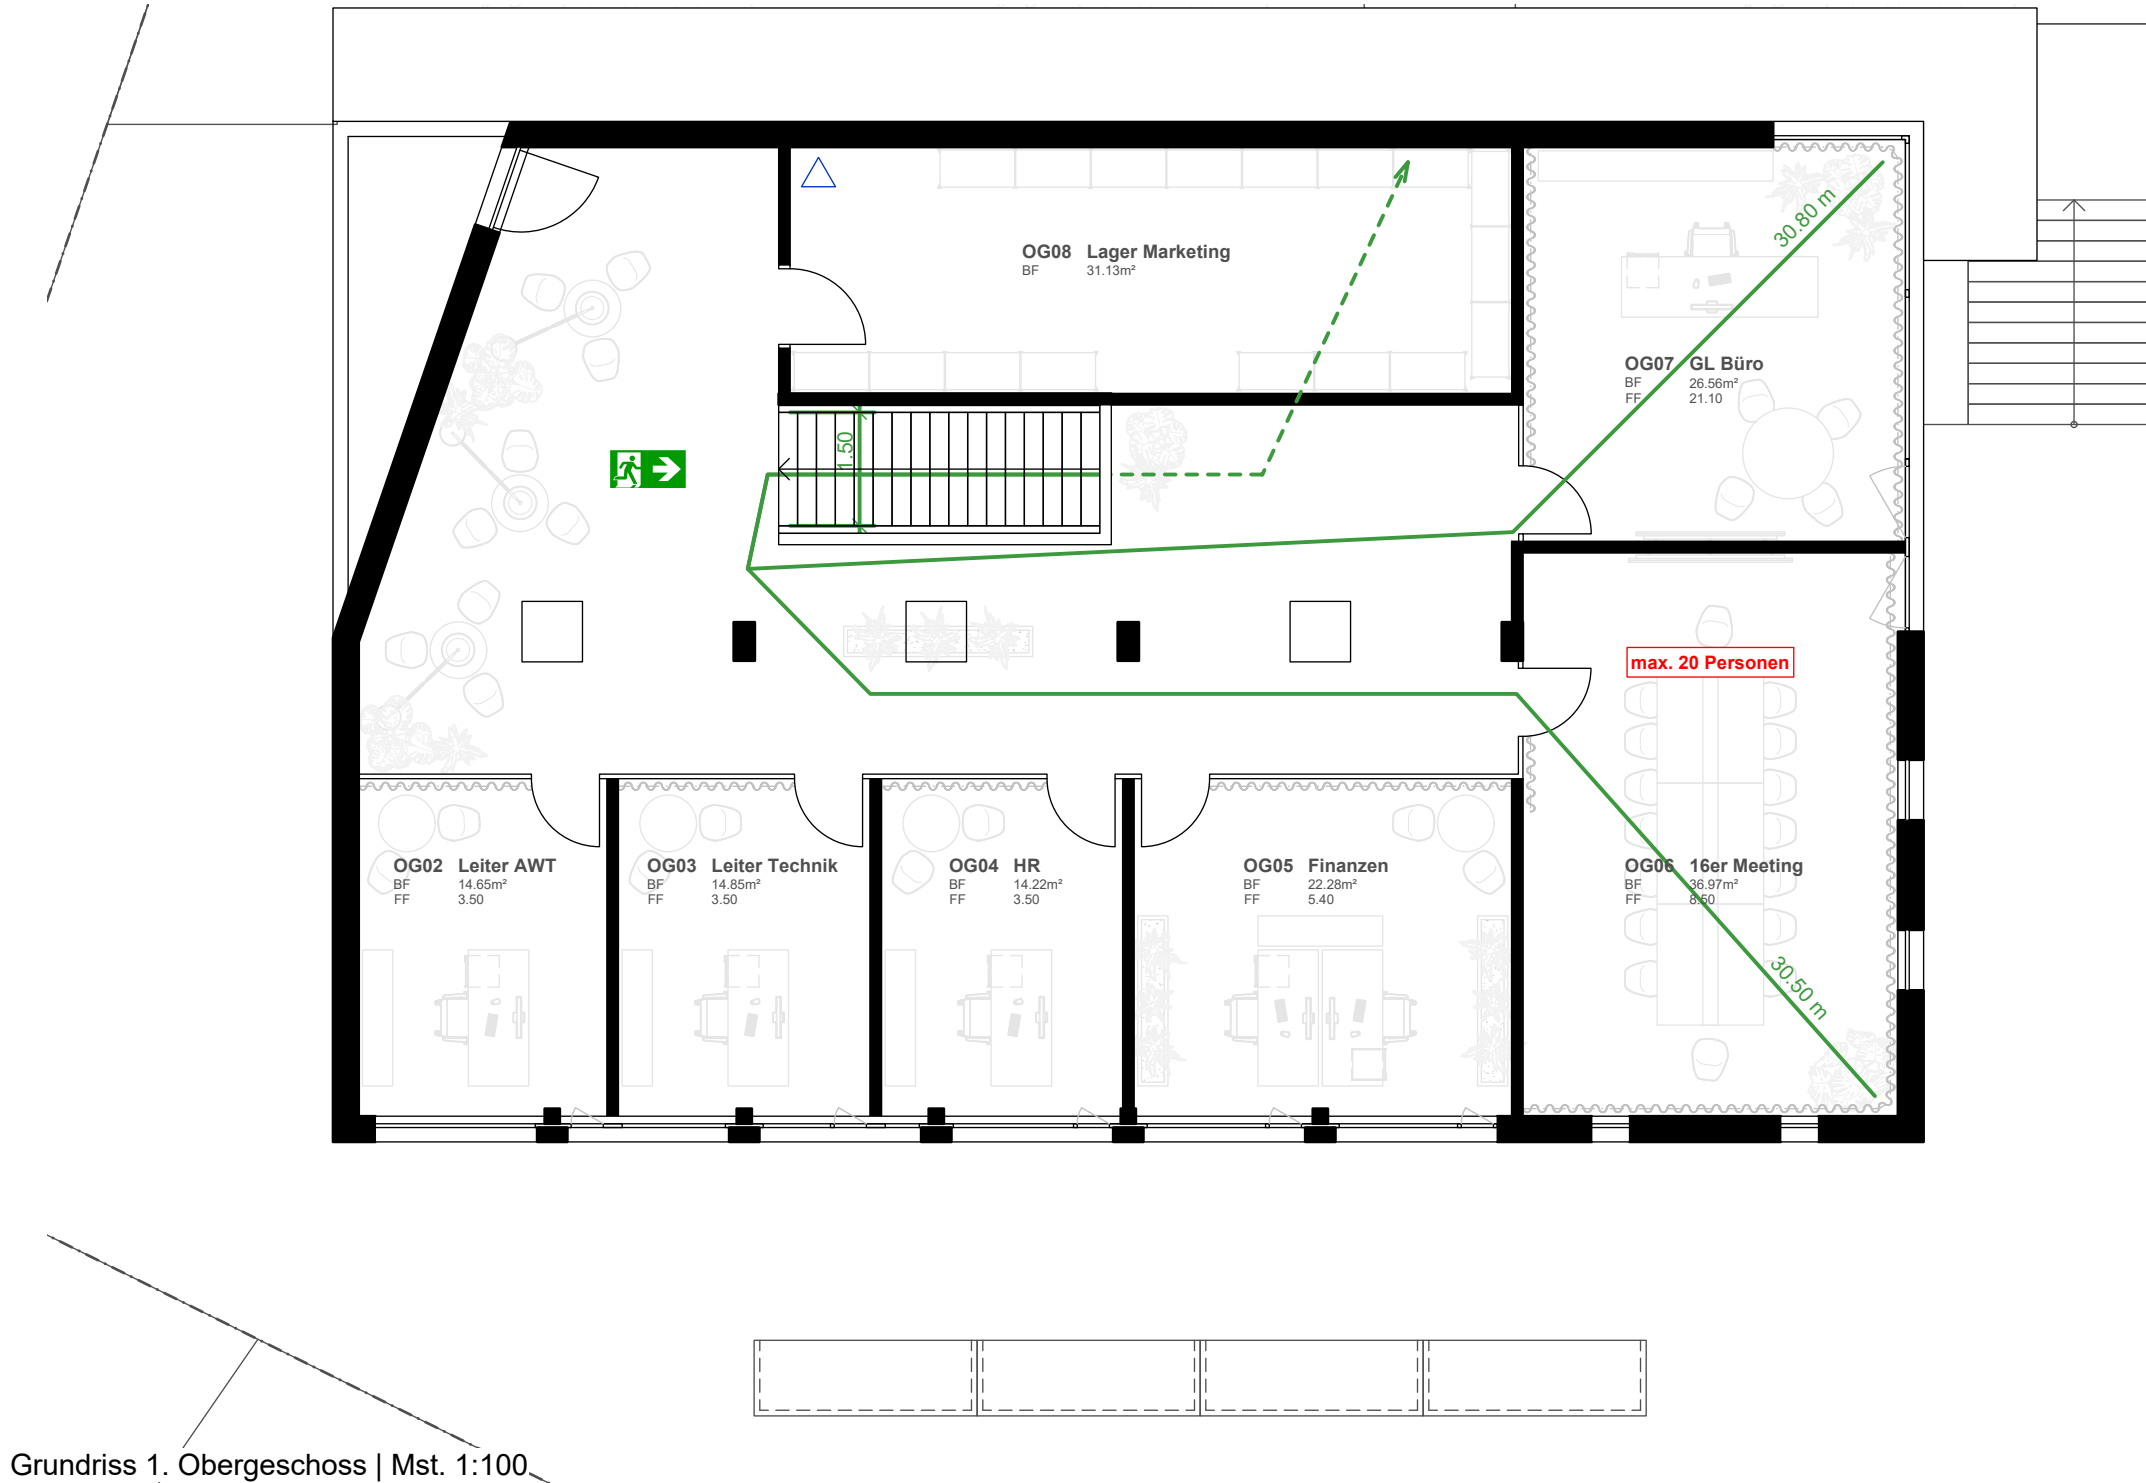

Situation

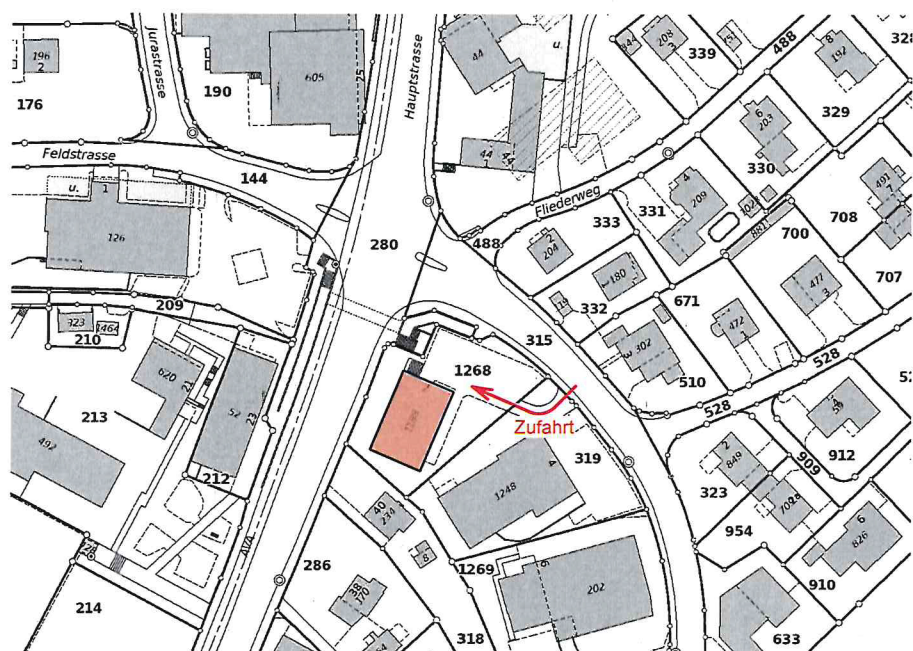

QS Verantwortlicher

Kohli + Partner Kommunalplan AG
Gewerbering 12
5610 Wohlen

KOHLI + PARTNER
KOMMUNALPLAN AG
Gewerbering 12 5610 Wohlen

WOHLEN, 09.09.2026

Projektverfasser

Brem + Zehnder AG
Innenarchitektur
Kesslerstrasse 1
5037 Muhen



Brandschutzplan I Baueingabe

Bauherr
Dutoit Galerie und Rahmenkunst AG
Suhrenmattstrasse 2
5035 Unterentfelden

Projekt
Neue Arbeitswelt
Suhrenmattstrasse 2
5035 Unterentfelden

brem
+ zehnder
innen
architektur

Planstand: 09.09.2026
Gezeichnet: sty
Plannummer: 26.2040.207

Massstab: 1:100
Plangrösse: DIN A1
Umbaufläche: 840 m²