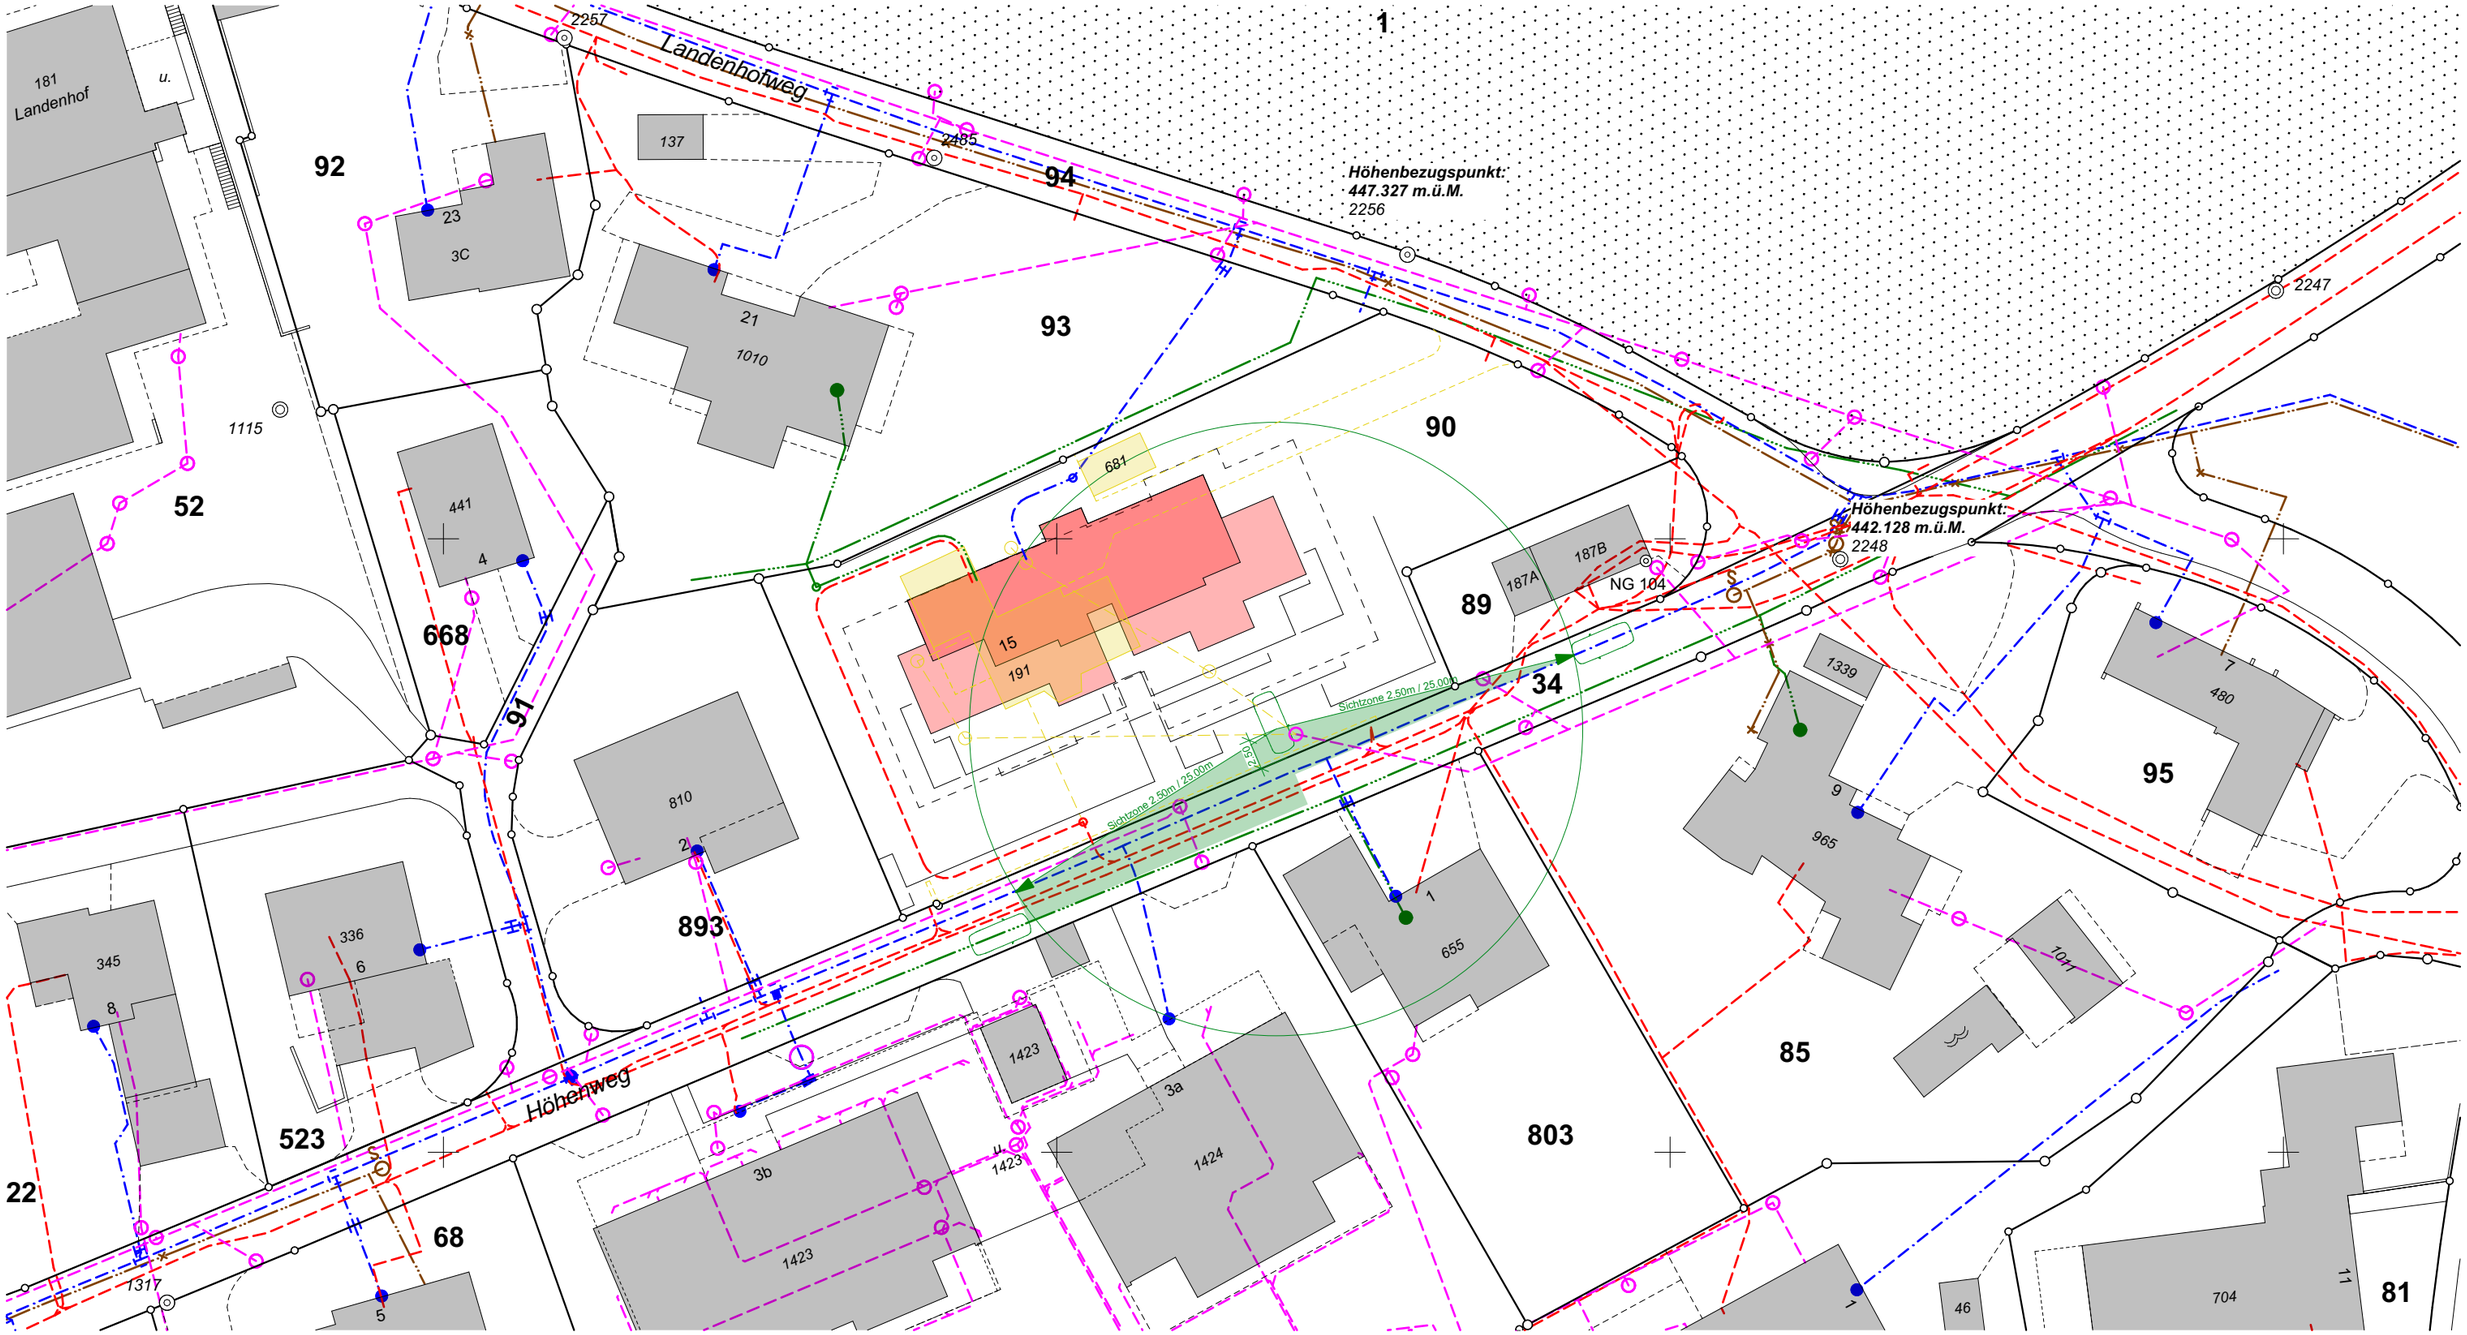

Ort, Datum: Unterentfelden, 26. Februar 2024

Architekt: .....

Bauherrschaft
Grundeigentümer: .....

N

Legende:

- Bestehnd
- Neu
- Abbruch
- Wasser
- Abwasser
- Kommunikation
- Erdgas
- Fernwärme
- Strom
- Sichtzonen

Koten (Meereshöhe): **± 0.00 = 447.95 m.ü.M.**	PLANUNGSPHASE: **33 Bewilligungsverfahren**	REVISION:
BAUVORHABEN: **Neubau MFH Landenhofweg/Höhenweg, Parzelle Nr. 90, Unterentfelden**		GEZEICHNET: ab
AUFTRAGGEBER: **RH Immo Vista GmbH, Höhenweg 29, 5035 Unterentfelden**		DATUM: 26.02.2024
PROJEKT: 440 / PLANNUMMER: 33.1.2	PLANTITEL: **Situation Sichtzone / WL**	MASSSTAB: 1:500
PLANVERFASSER: **H3 Architekten AG, Suhrenmattstrasse 29, 3035 Unterentfelden**		PLANGRÖSSE: A3 (42/30)

H3 + ARCHITEKTUR IMMOBILIEN

N:\Aufträge\440 Neubau MFH Landenhofweg Unterentfelden\Pläne\440 33 Unterentfelden Landenhofweg.pln