

Unterentfelden

EINGEGANGEN

1:500

25. März 2024

Plannummer: 33

Parzellennummer: 541



Katasterplankopie

Legende: www.cadastre.ch/legende
Datenqualität: Standard AV93

Datum: 08. November 2023

KANTON AARGAU

Nachführungsgeometer
Kreis Aarau




REF#H Kornweg 10, 5035 Unterentfelden

Neue Gartengestaltung

Bauherrschaft:
CS Liegenschaften AG,
Schützenstrasse 21, 8902 Urdorf

KOMFORTPLAN
HLKS-PLANUNG & BAULEITUNG
Werkstrasse 1 | 5033 Büren
041 449 04 16 | info@komfortplan.ch
25.03.2024

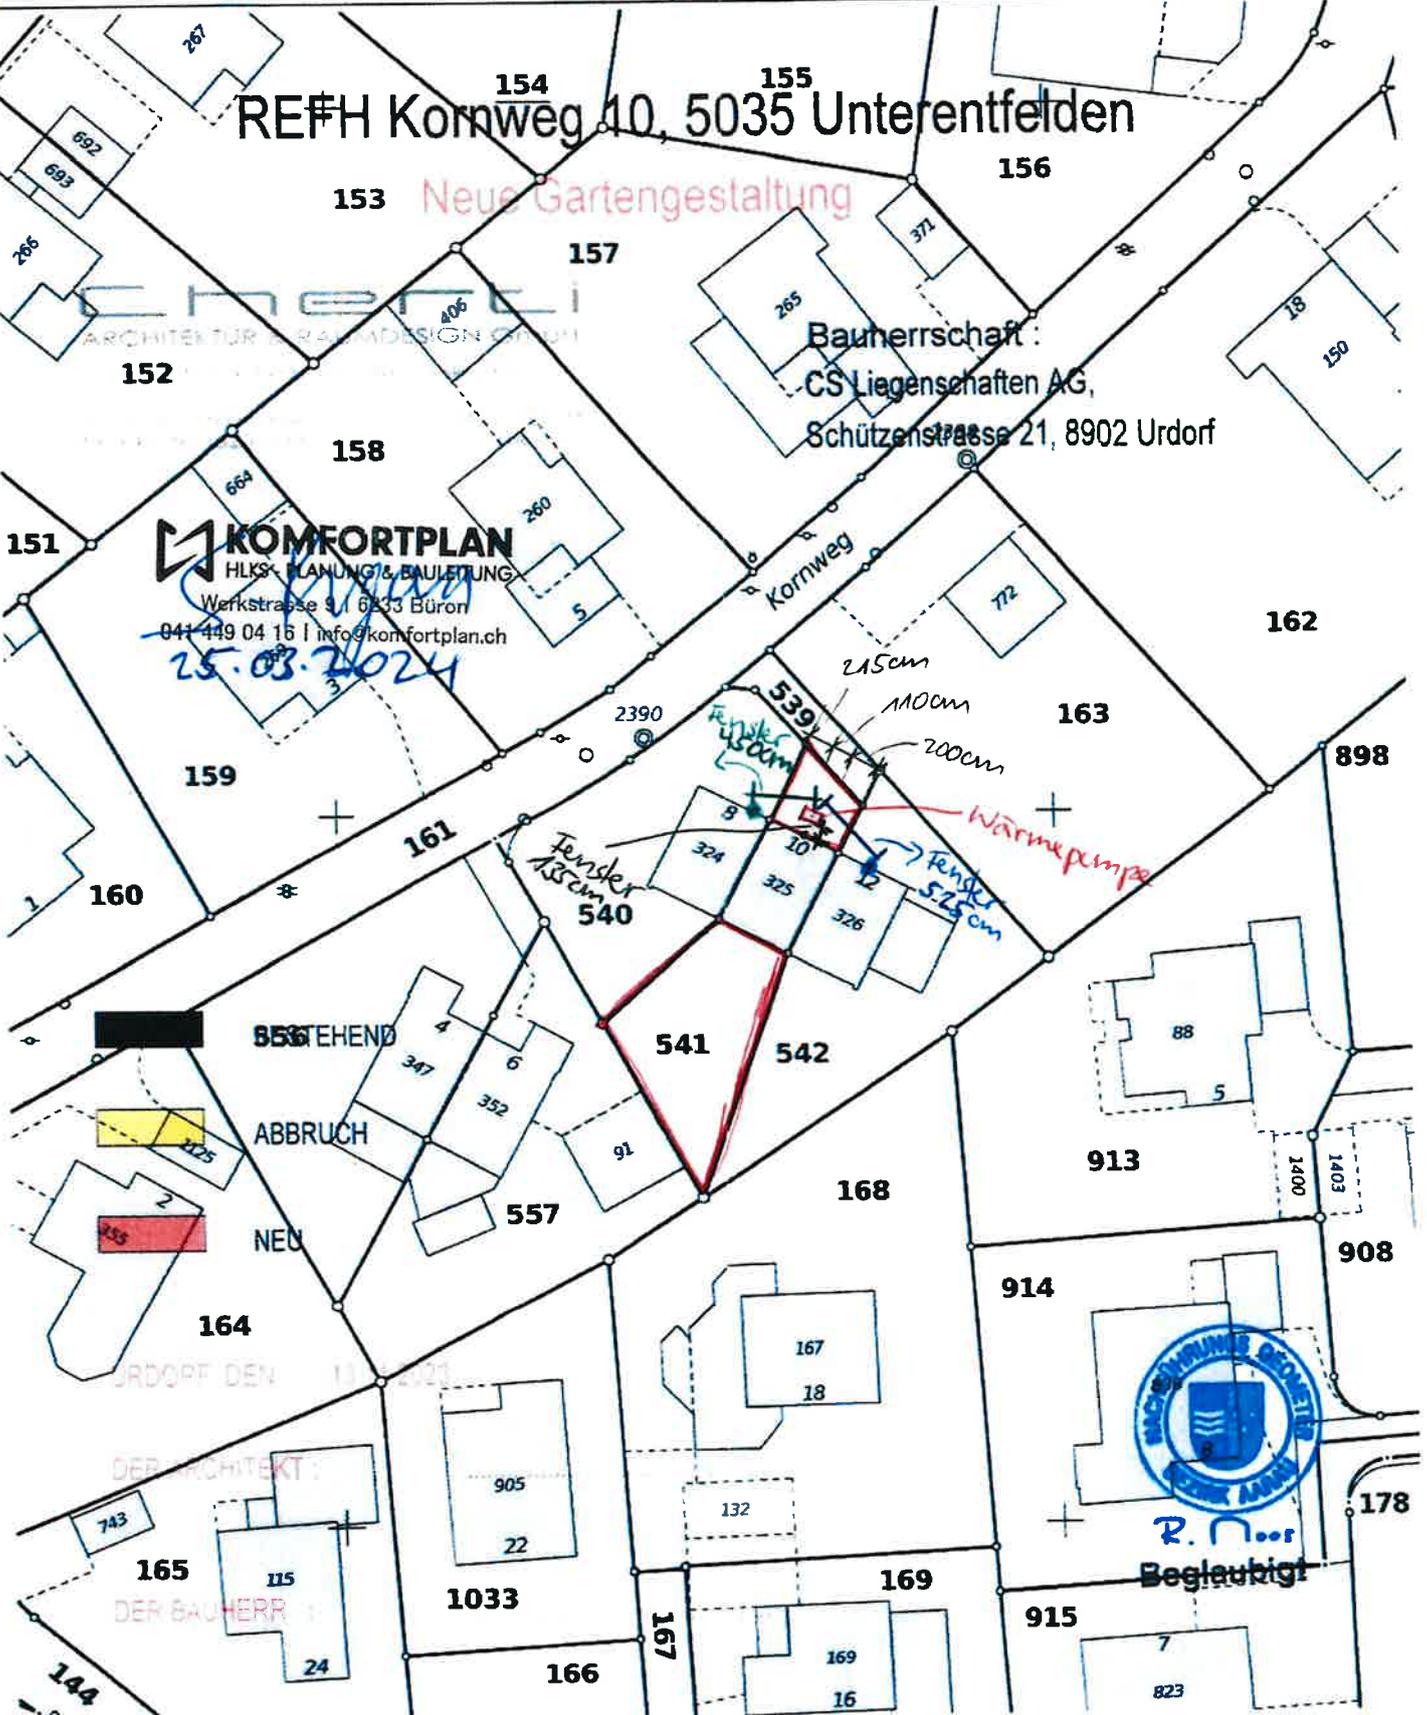

Achtung!

Parzellen mit unterstrichenen Nummern sind an einer Mutation beteiligt und im Grundbuch noch nicht rechtskräftig eingetragen.

Schutz der Vermessungsfixpunkte: Gefährdungen solcher Punkte (Signaturen) sind umgehend zu melden (Tel. 062 200 28 28).