

Baugesuch Terrassendach und Sichtschutzwand

EINGEGANGEN

EFH Widmer, Oberdorfstrasse 12 D, 5035 Unterentfelden

08. April 2024


Querschnitt 1:50

Datum 07. April 2024

Gesuchsteller / Grundeigentümer / Projektverfasser

Richard Widmer *Richard Widmer* *Richard Widmer*
M. Widmer M. Widmer

Magdalena und Richard Widmer, Oberdorfstrasse 12 D, 5035 Unterentfelden

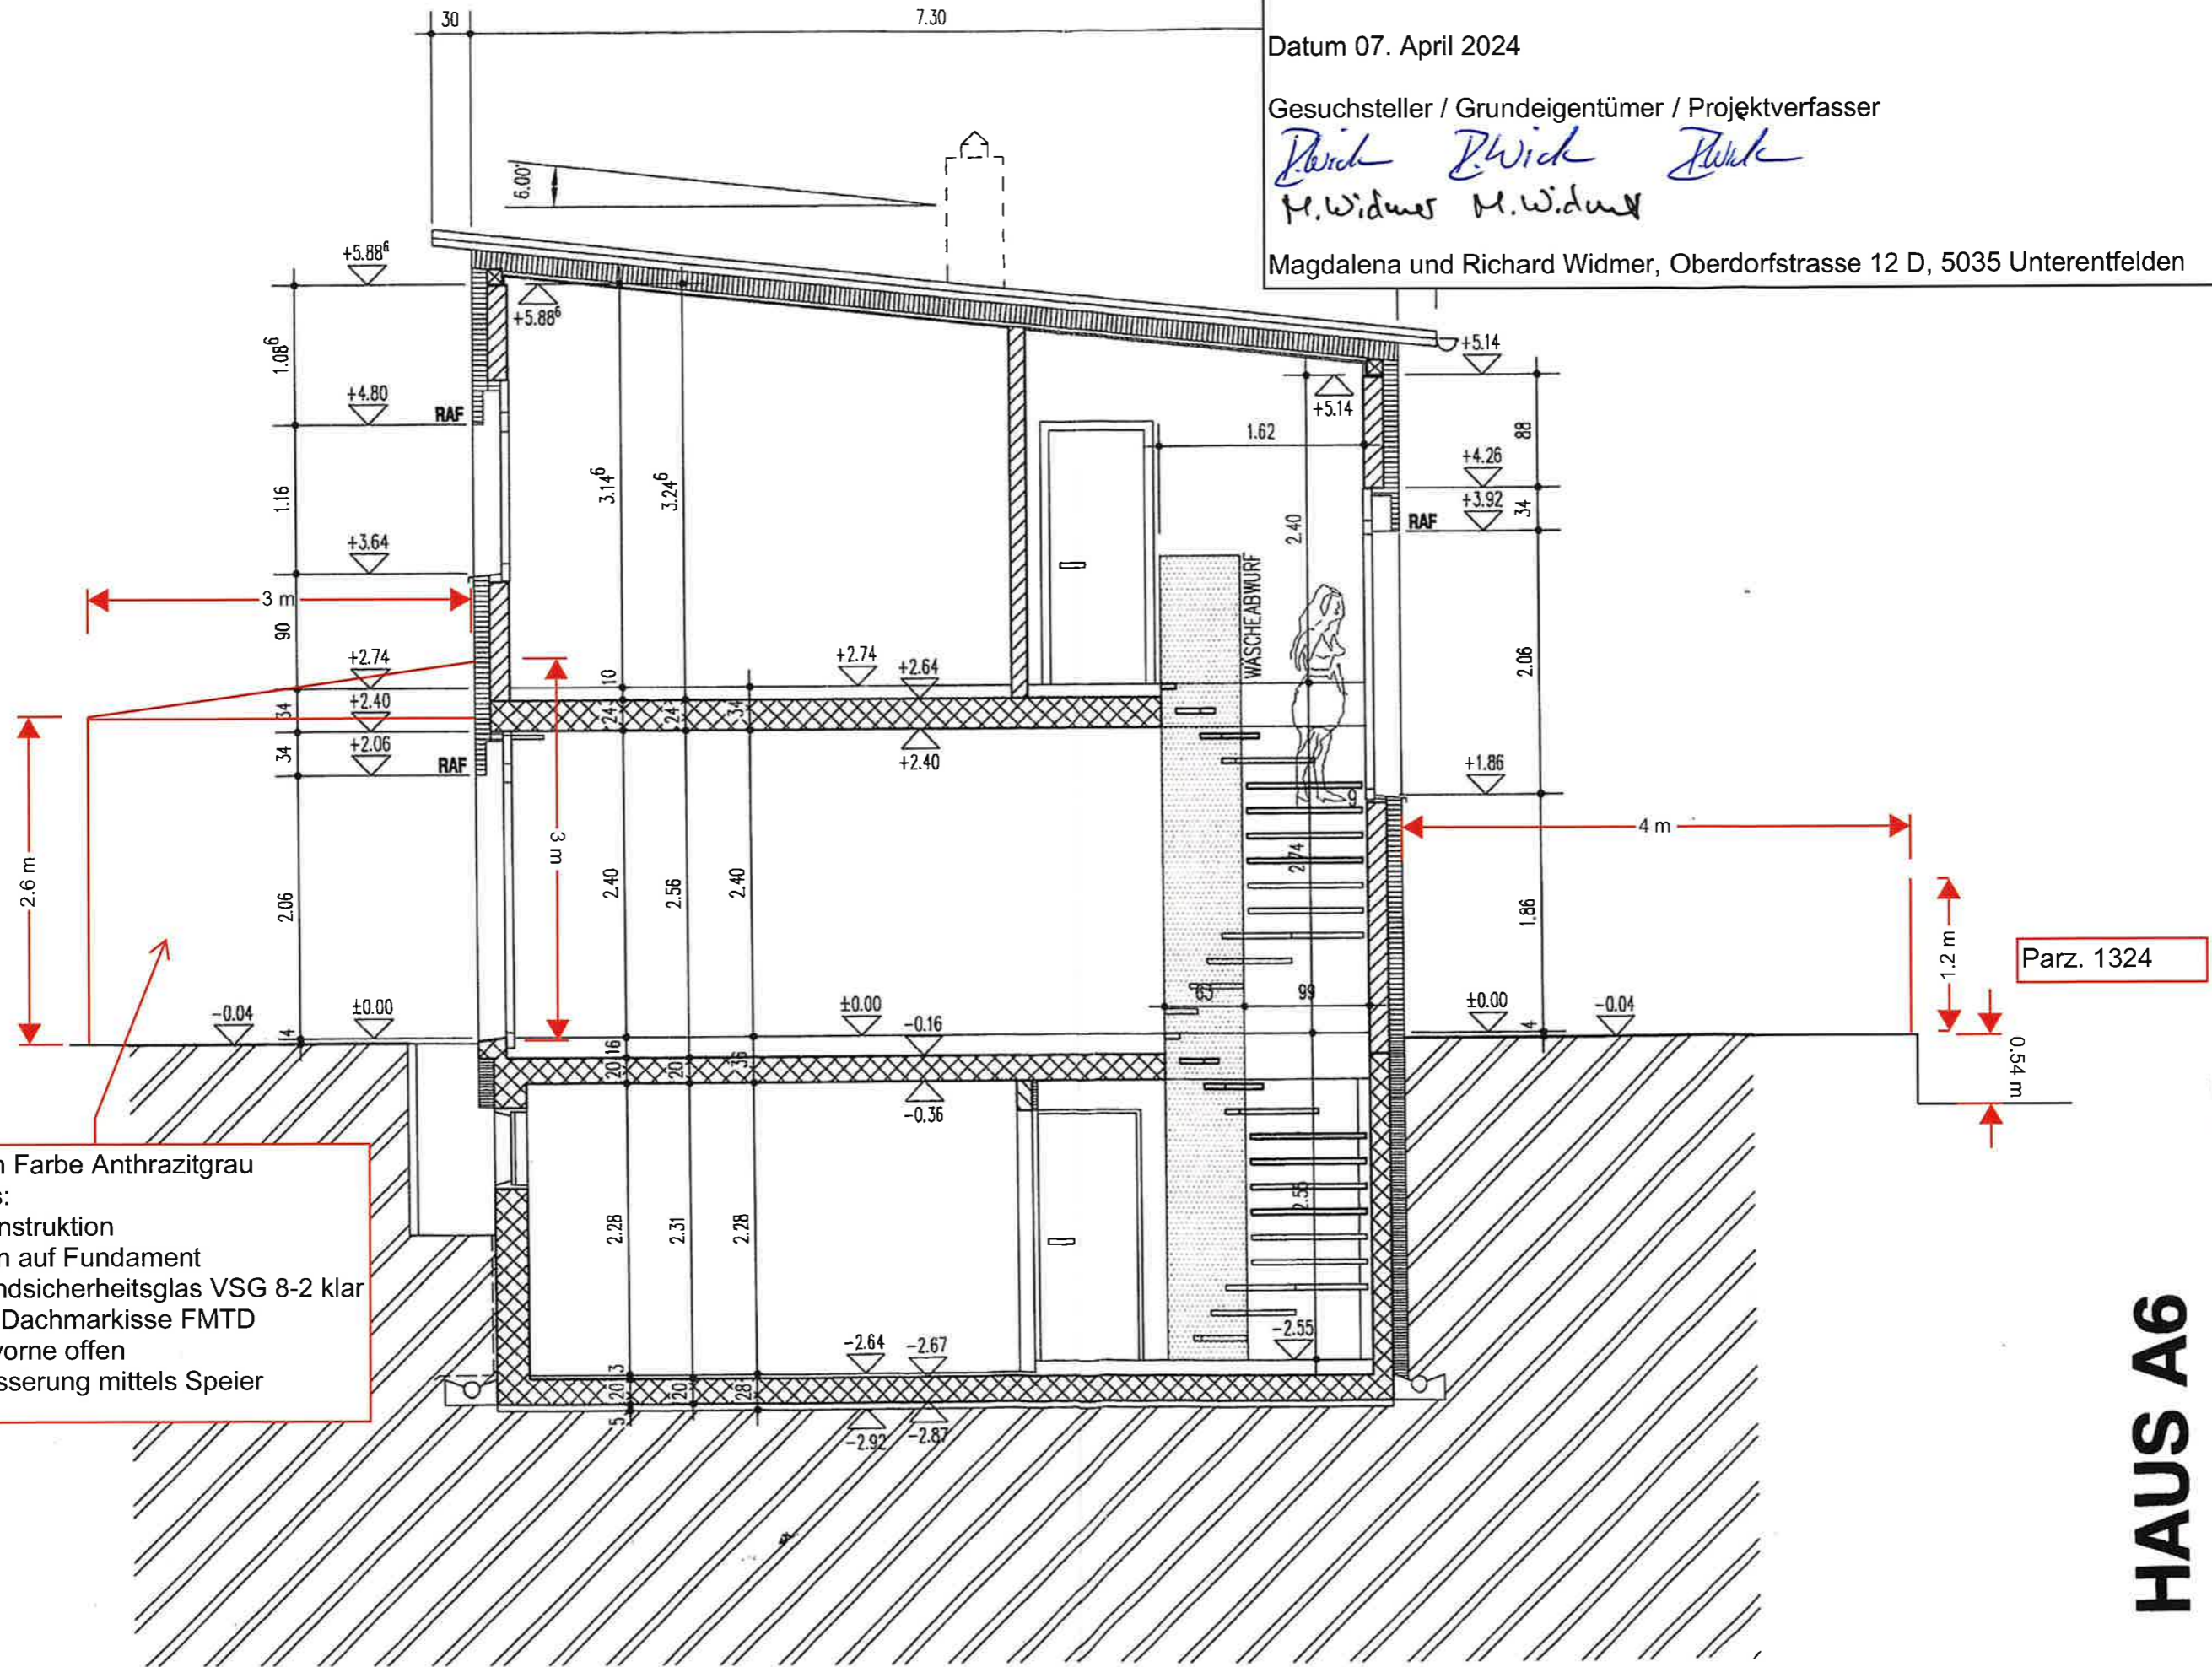

- Terrassendach Farbe Anthrazitgrau bestehend aus:
- Aluminiumkonstruktion
 - 3 Stk. Stützen auf Fundament
 - Dach, Verbundsicherheitsglas VSG 8-2 klar
 - Beschattung Dachmarkise FMTD
 - Seitlich und vorne offen
 - 2 Stk. Entwässerung mittels Speier

Parz. 1324

HAUS A6 QUERSCHNITT