

**Baugesuch Terrassendach und Sichtschutzwand**

EFH Widmer, Oberdorfstrasse 12 D, 5035 Unterefelden


Katasterplan 1:500

Datum 07. April 2024

Gesuchsteller / Grundeigentümer / Projektverfasser

*Richard Widmer* *Richard Widmer* *Richard Widmer*  
M. Widmer M. Widmer

Magdalena und Richard Widmer, Oberdorfstrasse 12 D, 5035 Unterefelden

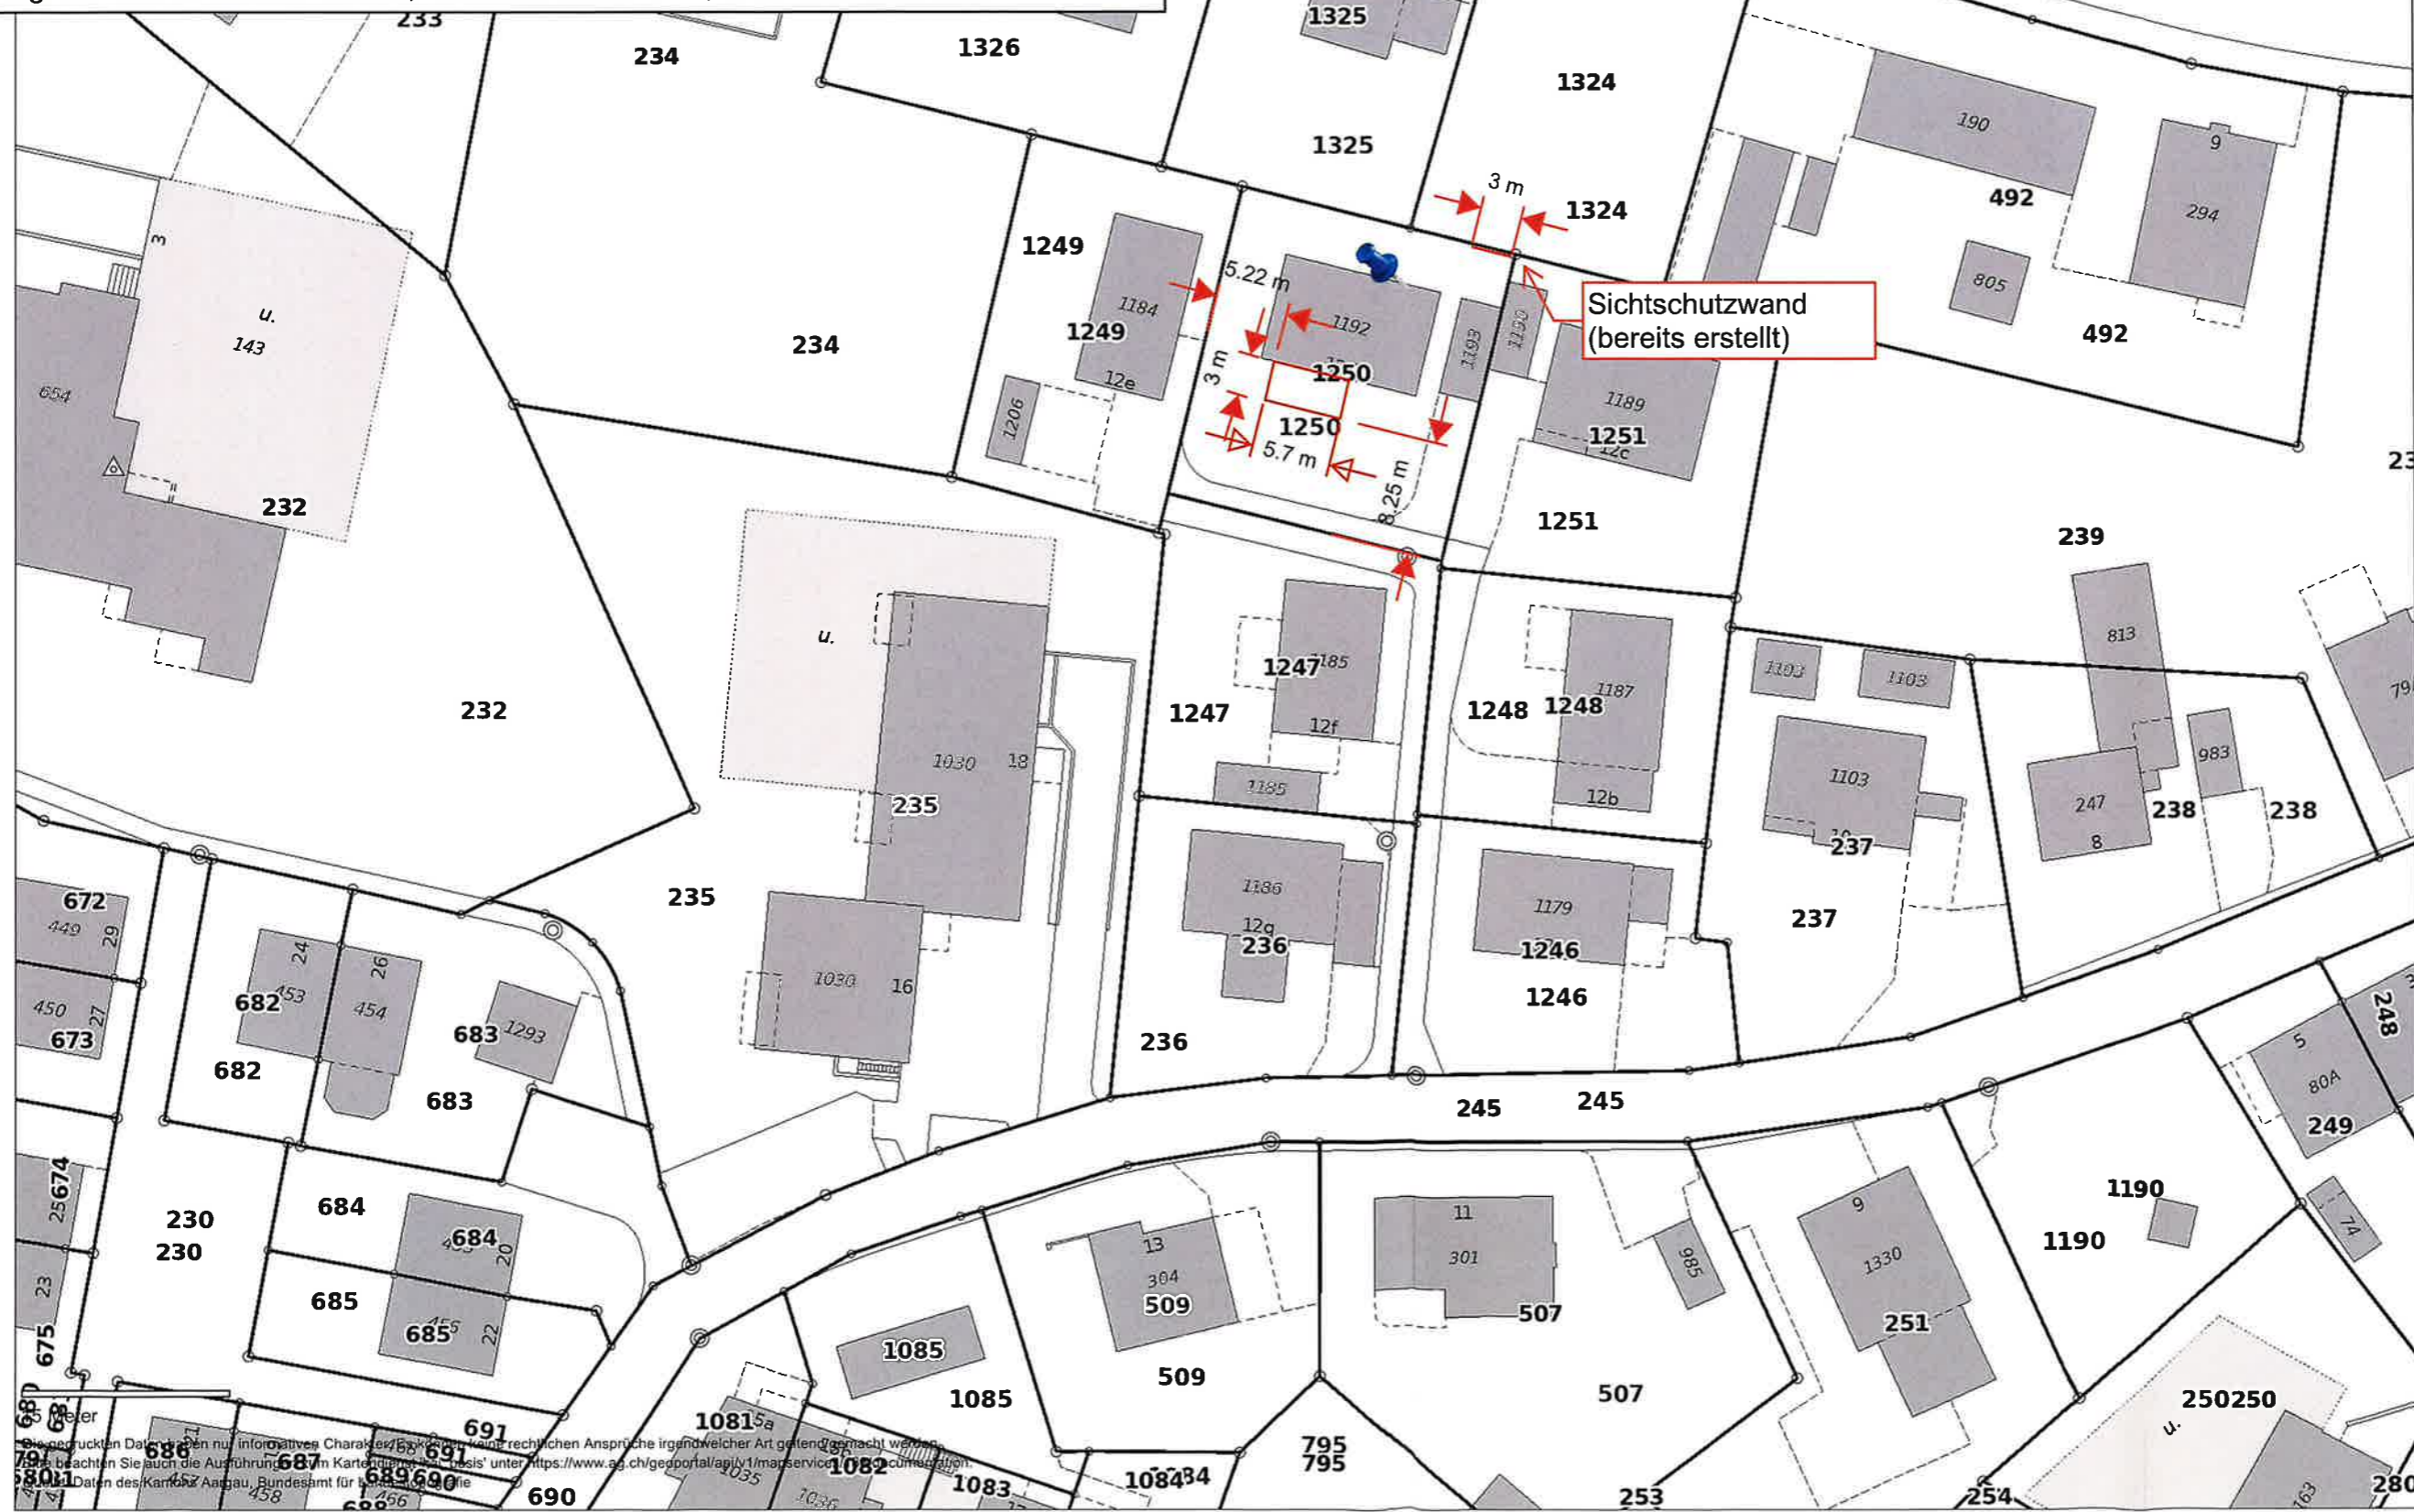

- Basiskarte - Grundlagen**
- Baugesuch Einbau Cheminée-Ofen mit Kamin
- Legende:**  
Kantonsschablonenfläche
- Kantonsgrenze
  - Aargau
  - Bezirksgrenzen
  - Gemeindengrenzen breit
  - Gemeinde
  - Gemeindengrenzen
  - Gemeinde
  - AV: Parzellen mit Parzellennummern
  - Parzelle
  - Gewässerflächen
  - Bachkataster (massstabsabhängig)
  - Siedlungsgebiet
  - Siedlungsgebiet
  - AV: Parzellen
  - Parzelle

**EINGEGANGEN**  
08. April 2024



agis

1: 500

erstellt: 29.09.2022

Die gedruckten Daten haben nur informativen Charakter. Es können keine rechtlichen Ansprüche irgendwelcher Art geltend gemacht werden.  
Bitte beachten Sie auch die Ausführungen im Kartendienst 'Basiskarte' unter <https://www.ag.ch/geoportal/agis/1/marservice/1/1/cumser/geon>.  
Daten des Kantons Aargau, Bundesamt für Landestopografie