



BAUVORHABEN: Umbau und Aufstockung EFH Erifeldstrasse 26, 5035 Untererfelden		AUFTRAGGEBER: Larissa Altherr & Owen Taylor Bachstrasse 15 5000 Aarau			PLANVERFASSER: Tamara Ortmann Obere Dorfstrasse 27, Suhr 5034		
PLANNUMMER: B003	PLANTITEL: Querschnitt, Fassaden	MASSTAB: 1:100	PLANGRÖSSE: A2	PROJEKTNUMMER: ErlUnt	GEZEICHNET: to	DATUM: 19.11.25	REVIDIERT: 17.03.26

- Bestehend
- Neu
- Abbruch


Bauherrschaft: Larissa Altherr & Owen Taylor
 Aarau, den.....

Grundeigentümer: Larissa Altherr & Owen Taylor
 Aarau, den.....


Planverfasser: Tamara Ortmann
 Suhr, den.....

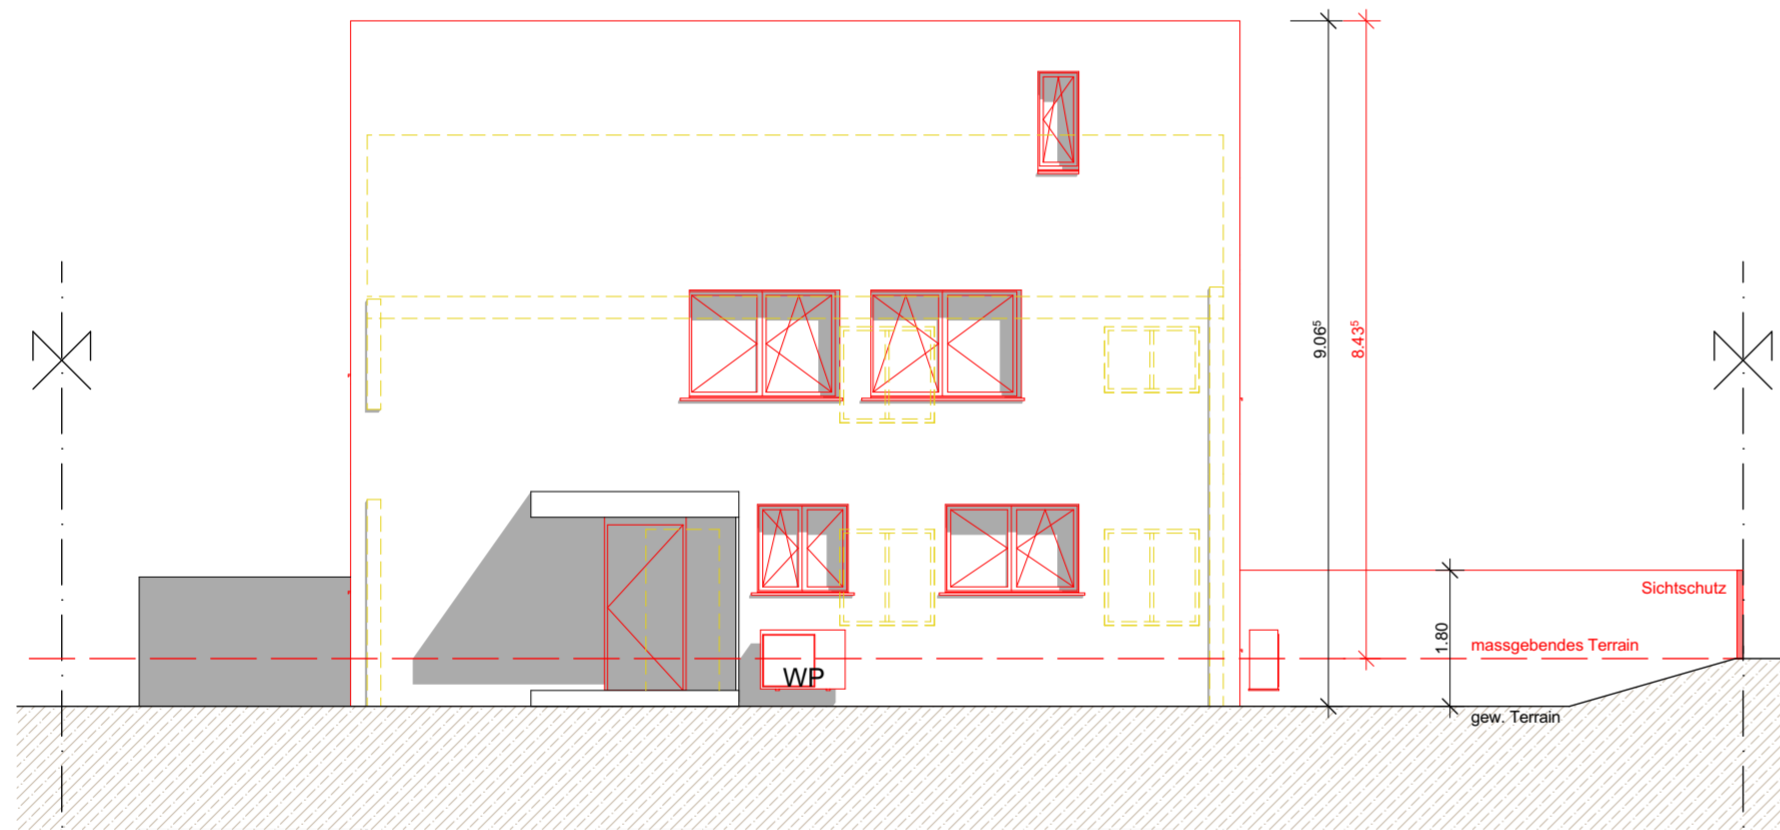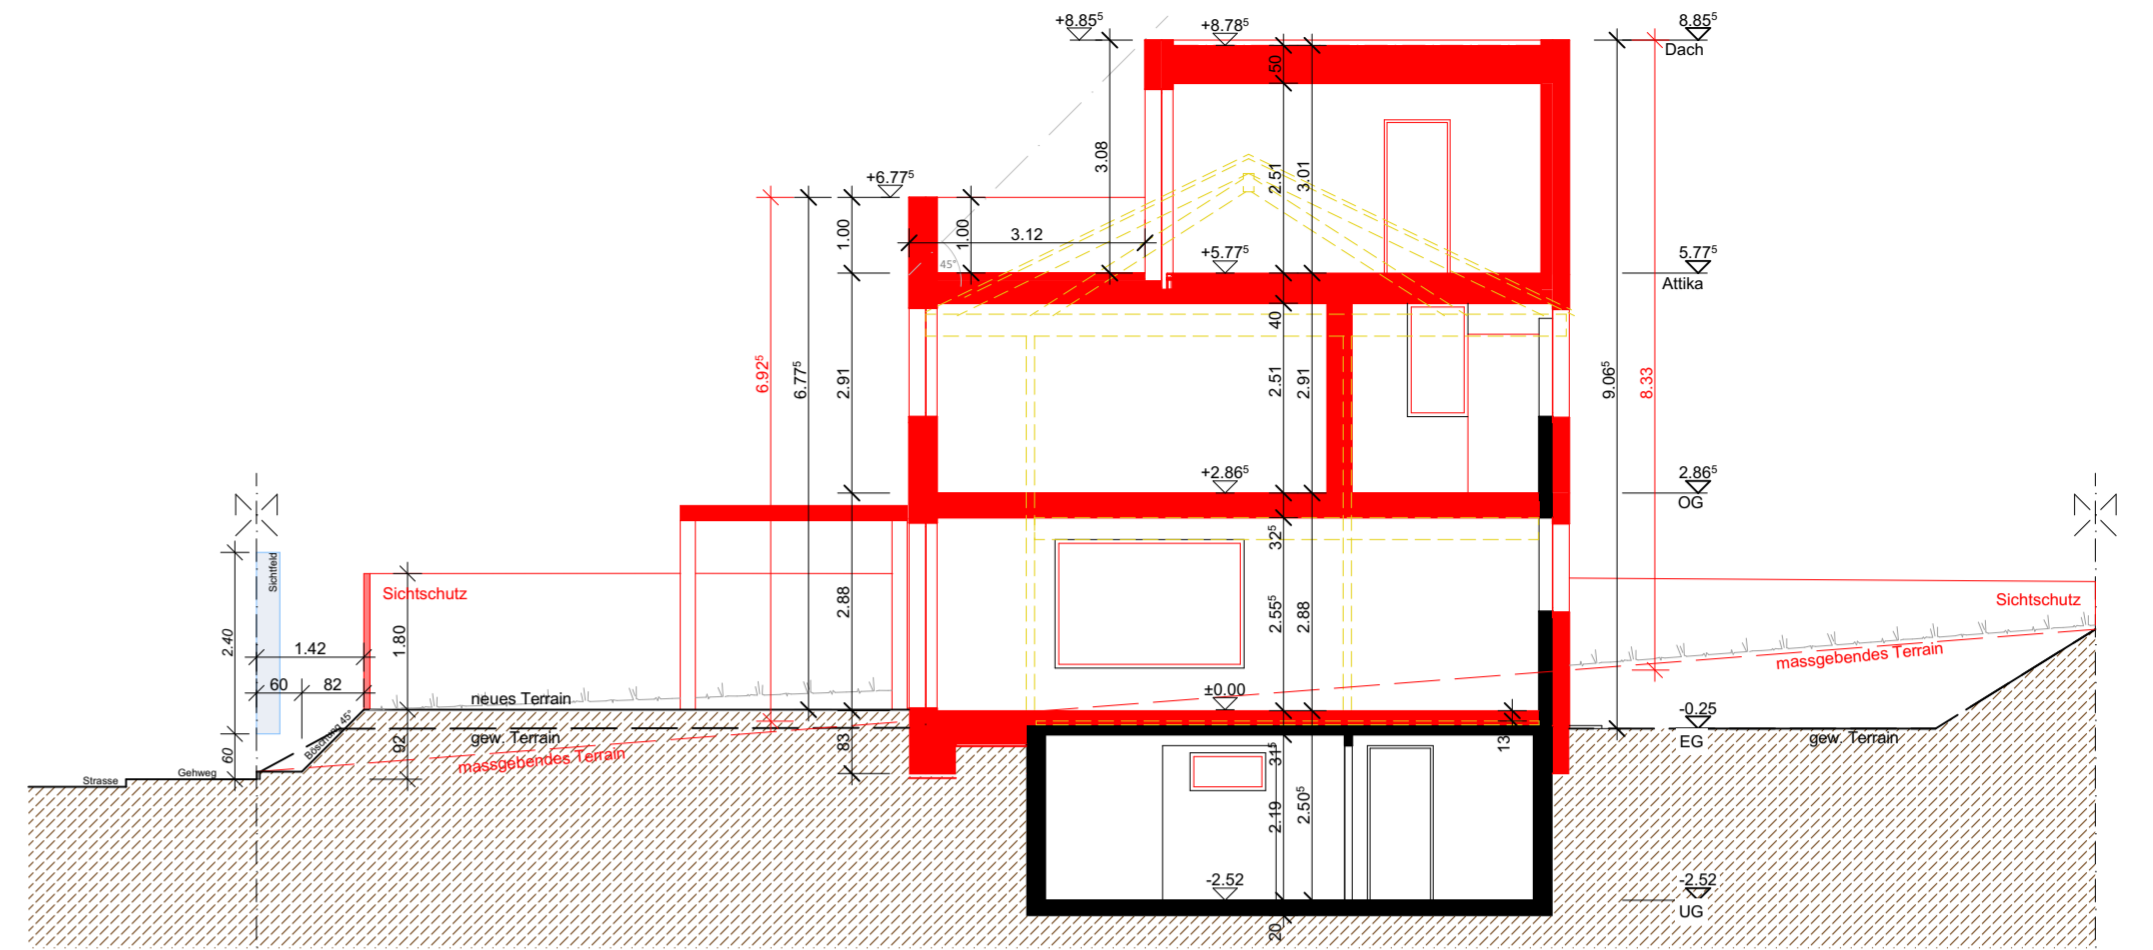


Nordansicht

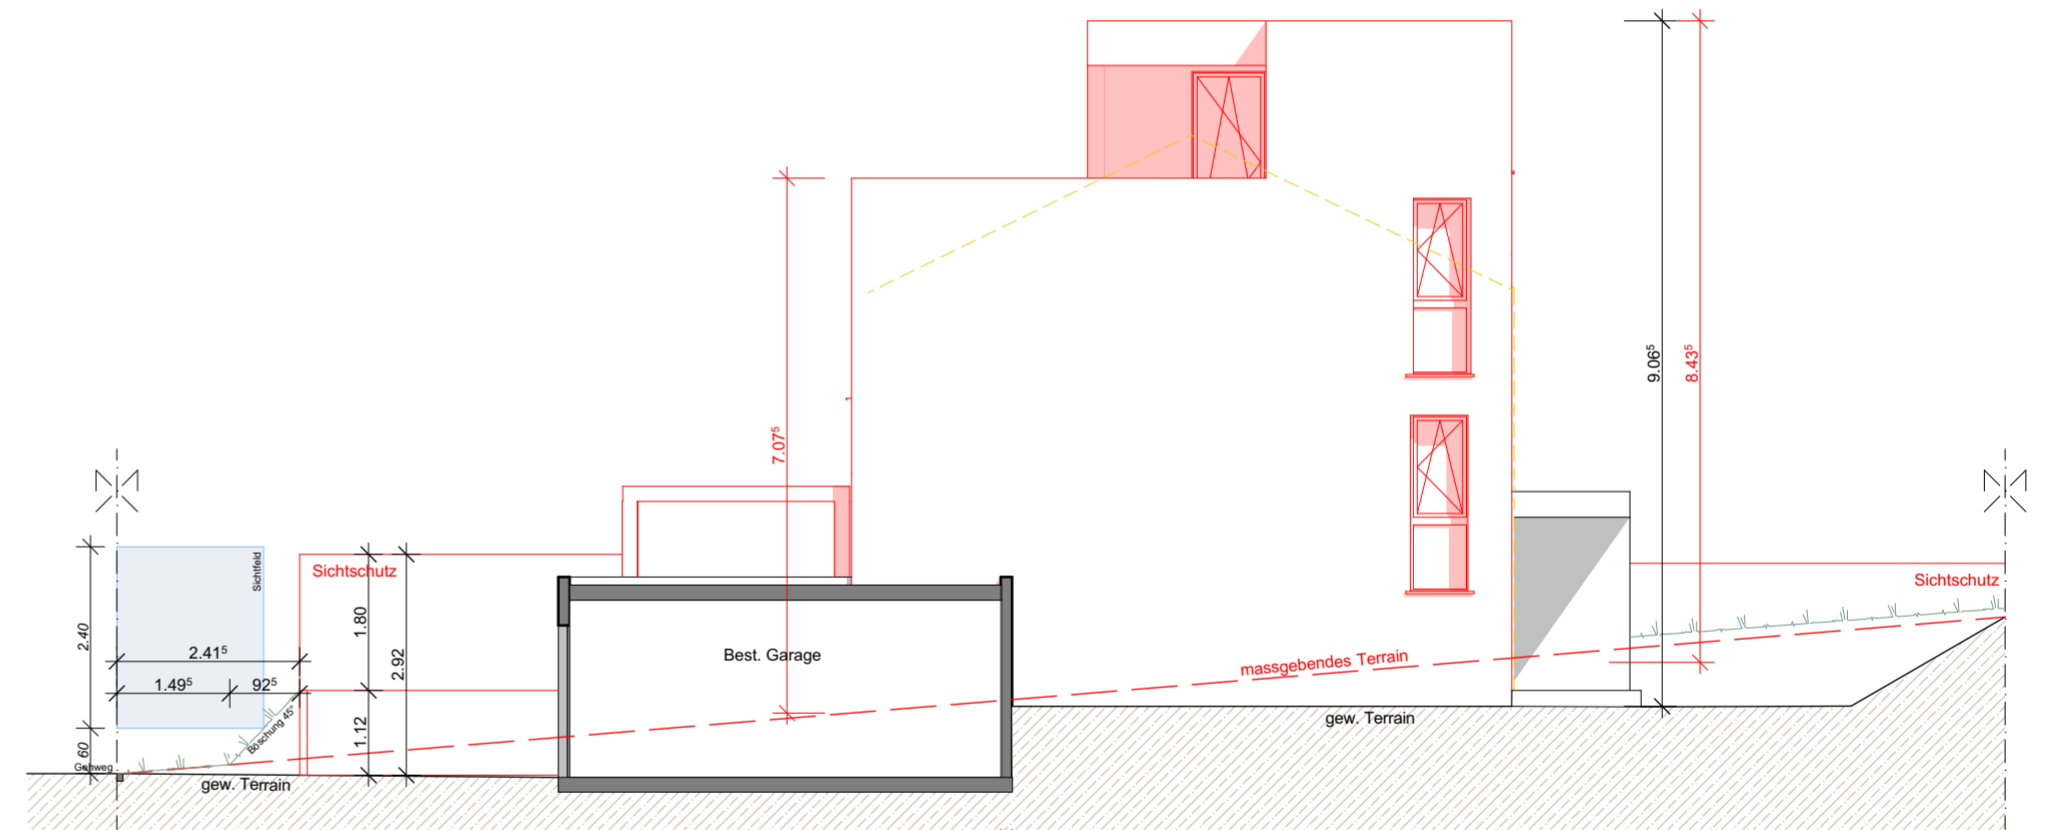

Ostansicht

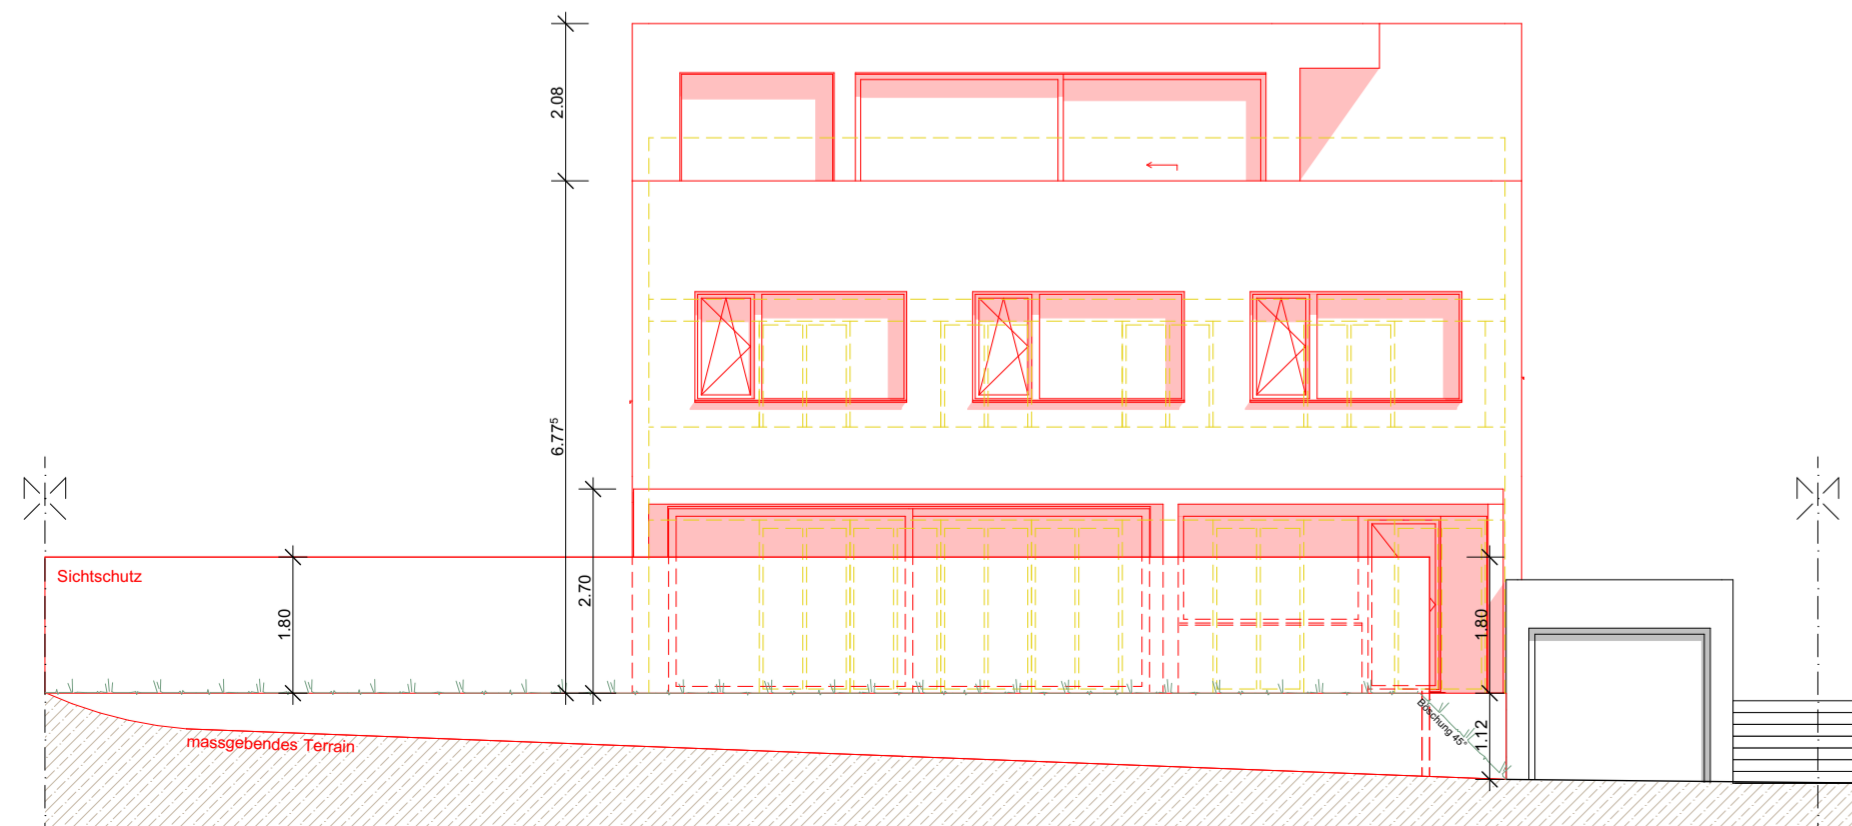

Südansicht

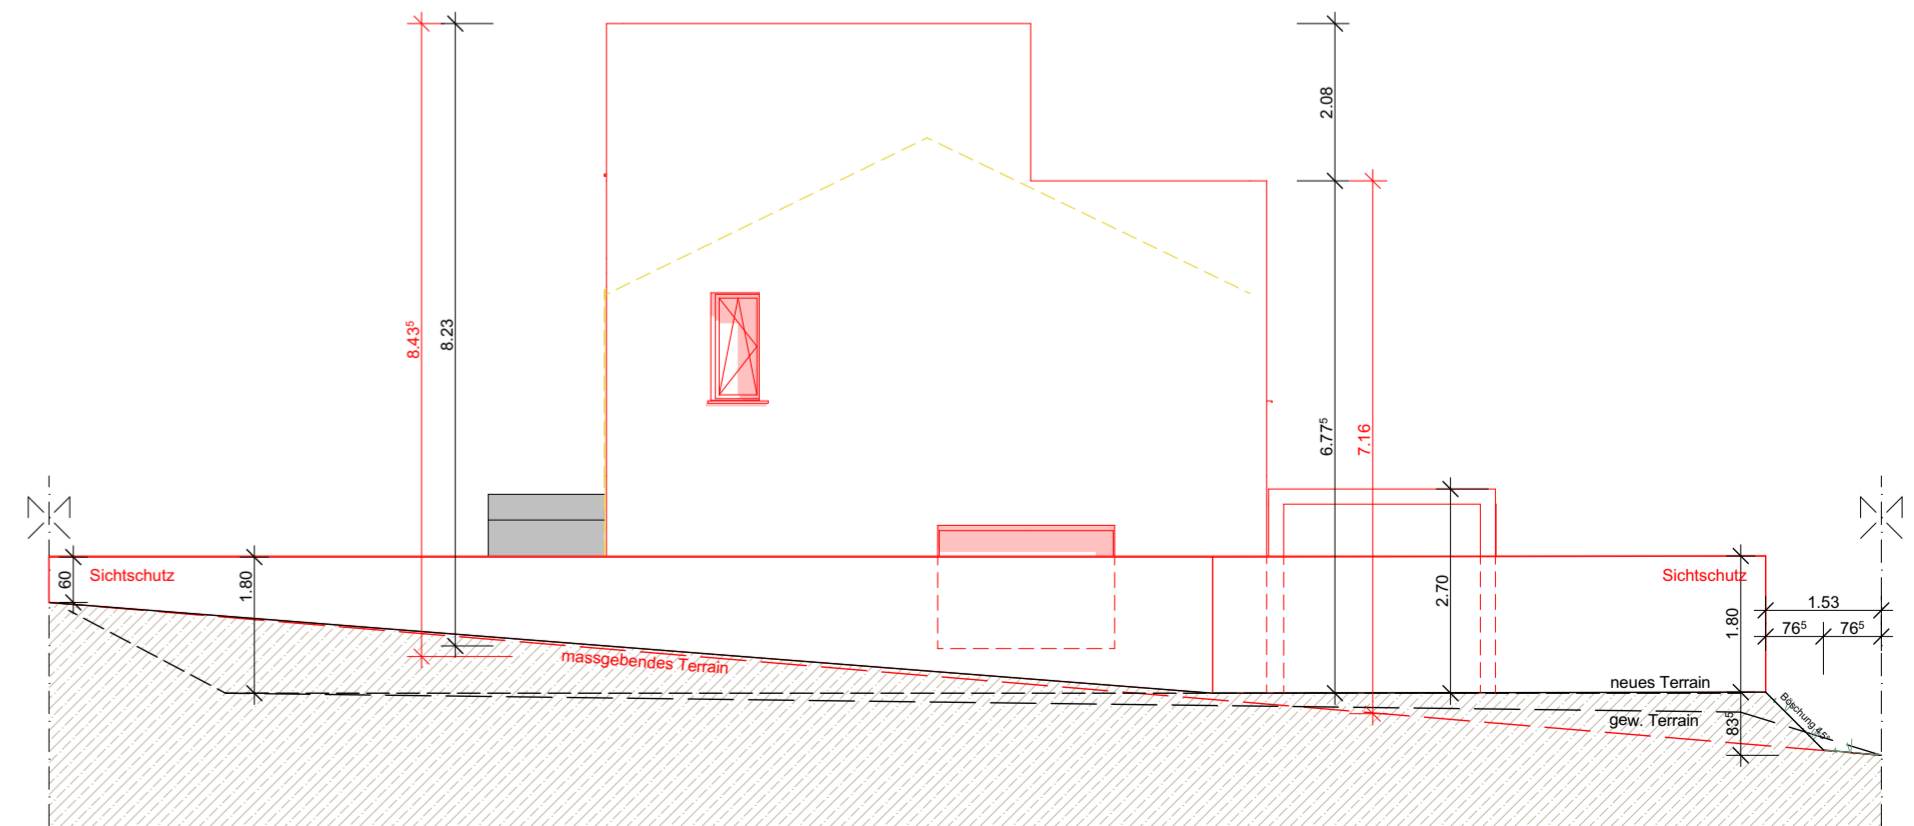

Westansicht