

BAUVORHABEN: Umbau und Aufstockung EFH Erlifeldstrasse 26, 5035 Unterentfelden		AUFTRAGGEBER: Larissa Altherr & Owen Taylor Bachstrasse 15 5000 Aarau			PLANVERFASSER: Tamara Ortmann Obere Dorfstrasse 27, Suhr 5034		
PLANNUMMER: B001	PLANTITEL: Situation	MASSSTAB: 1:500	PLANGRÖSSE: A3	PROJEKTNUMMER: ErUnt	GEZEICHNET: to	DATUM: 19.11.25	REVIDIERT: 17.03.26

- Bestehend
- Neu
- Abbruch

Bauherrschaft:
Aarau, den.....

Grundeigentümer:
Aarau, den.....

Planverfasser:
Suhr, den

Larissa Altherr & Owen Taylor

Larissa Altherr & Owen Taylor


Tamara Ortmann

Unterentfelden

1:500

Plannummer: 28
Parzellennummer: 880

Katasterplankopie
 Legende: www.cadastre.ch/legende
 Datenqualität: Standard AV93
KANTON AARGAU Datum: 30. Oktober 2025
 Nachführungsgeometer
 Kreis Aarau

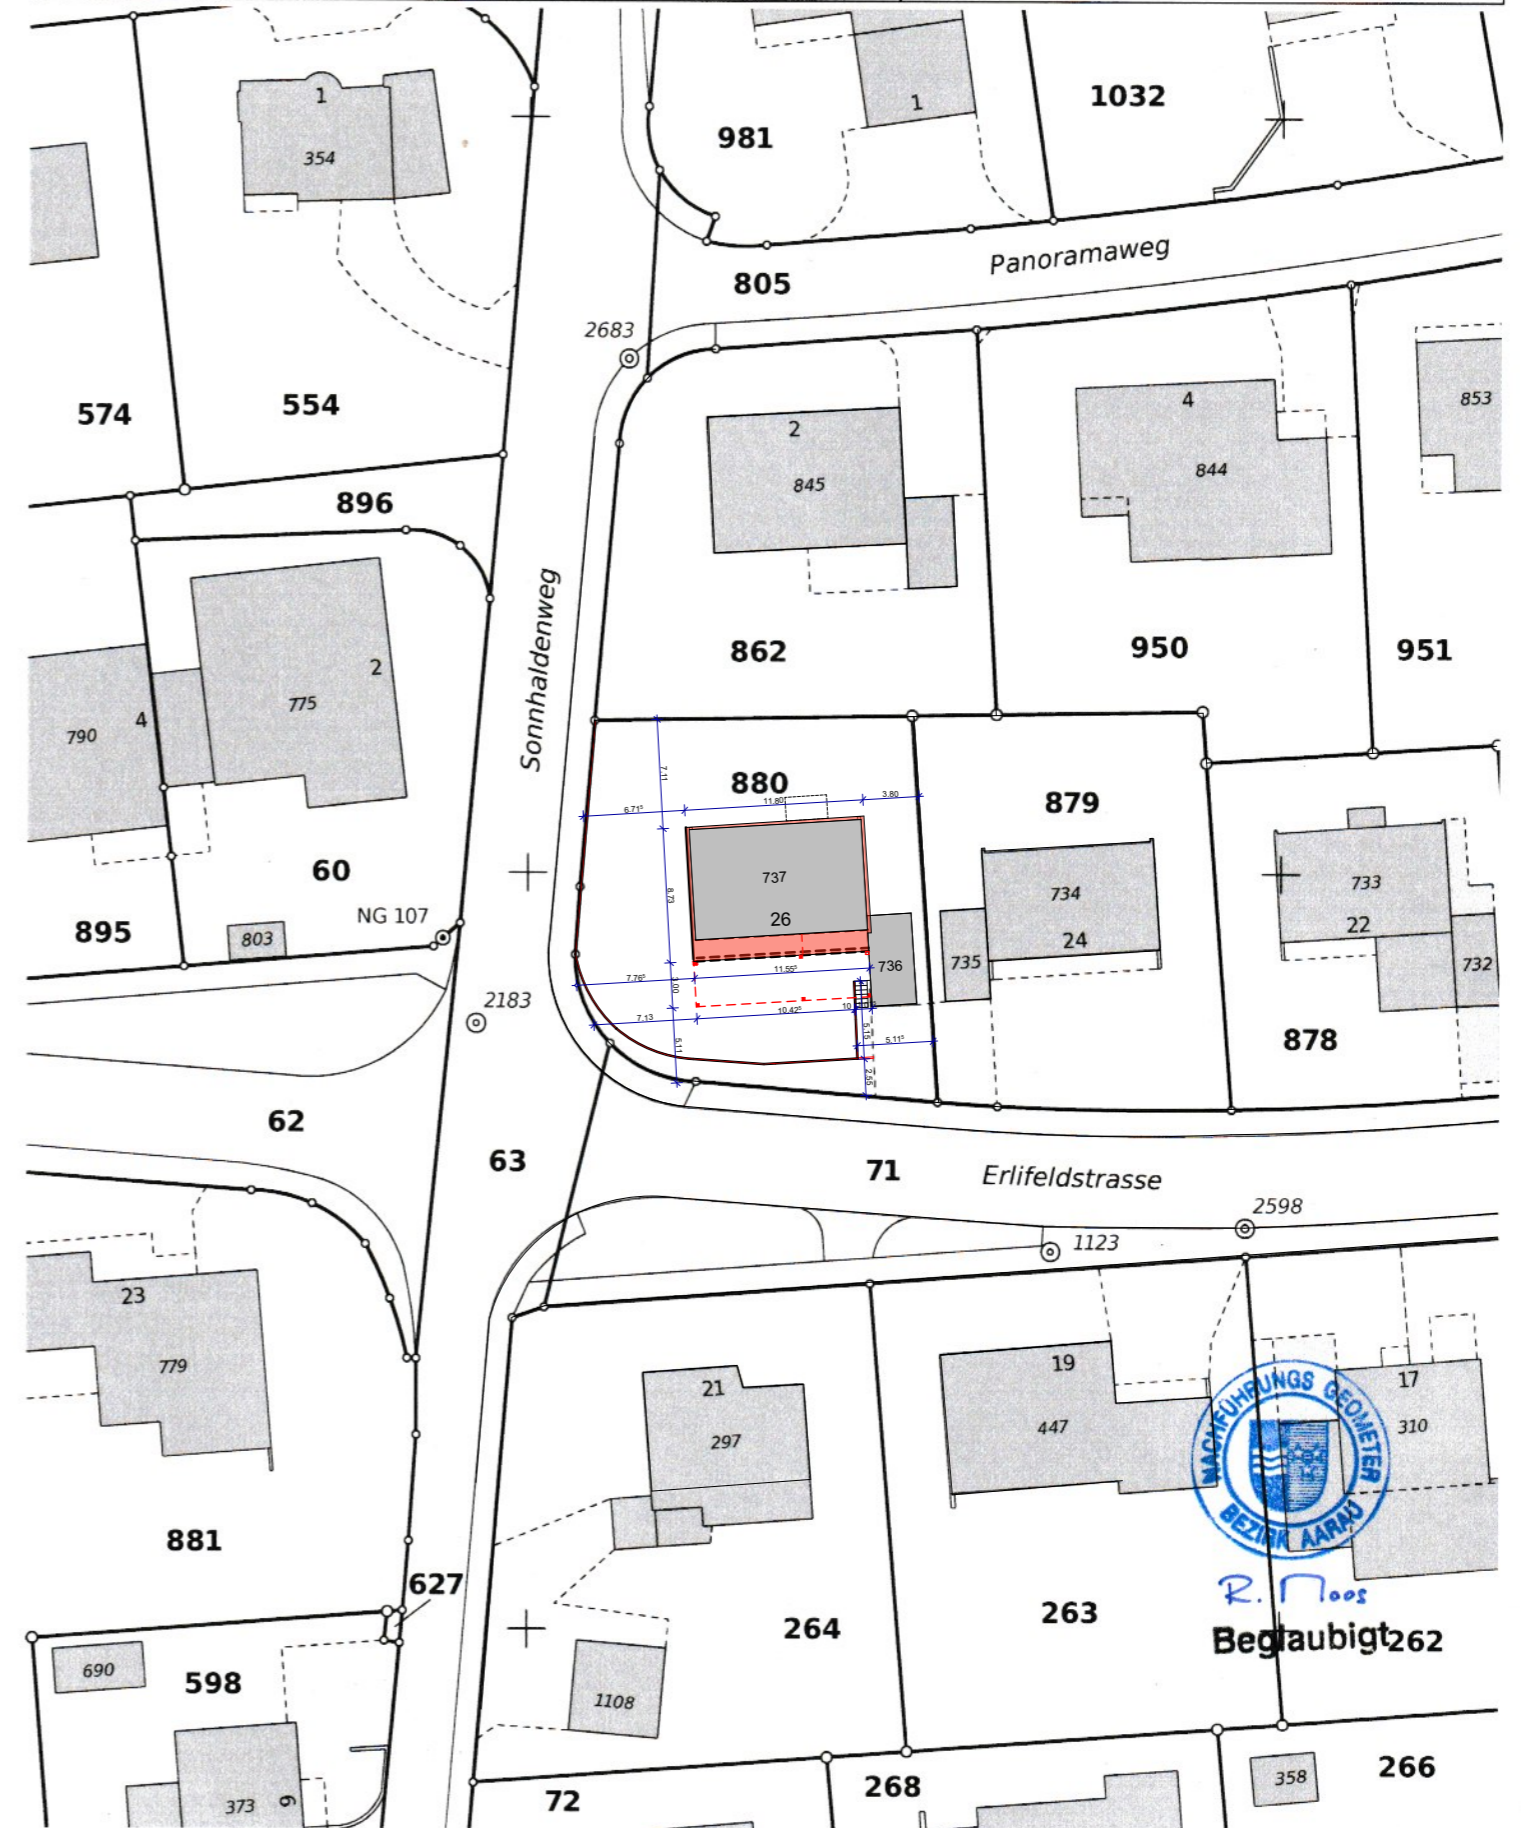

NACHFÜHRUNGS GEOMETR
BEZIRK AARGAU
 R. Noos
 Beglaubigt 262

Achtung!
 Parzellen mit unterstrichenen Nummern sind an einer Mutation beteiligt und im Grundbuch noch nicht rechtskräftig eingetragen.