


Umbau und Attikaaufstockung EFH

Parzelle 880, Erlifeldstrasse 26, 5035 Unterentfelden

Berechnung entwässerte Hartflächen

Mst. 1:200
21.11.2025

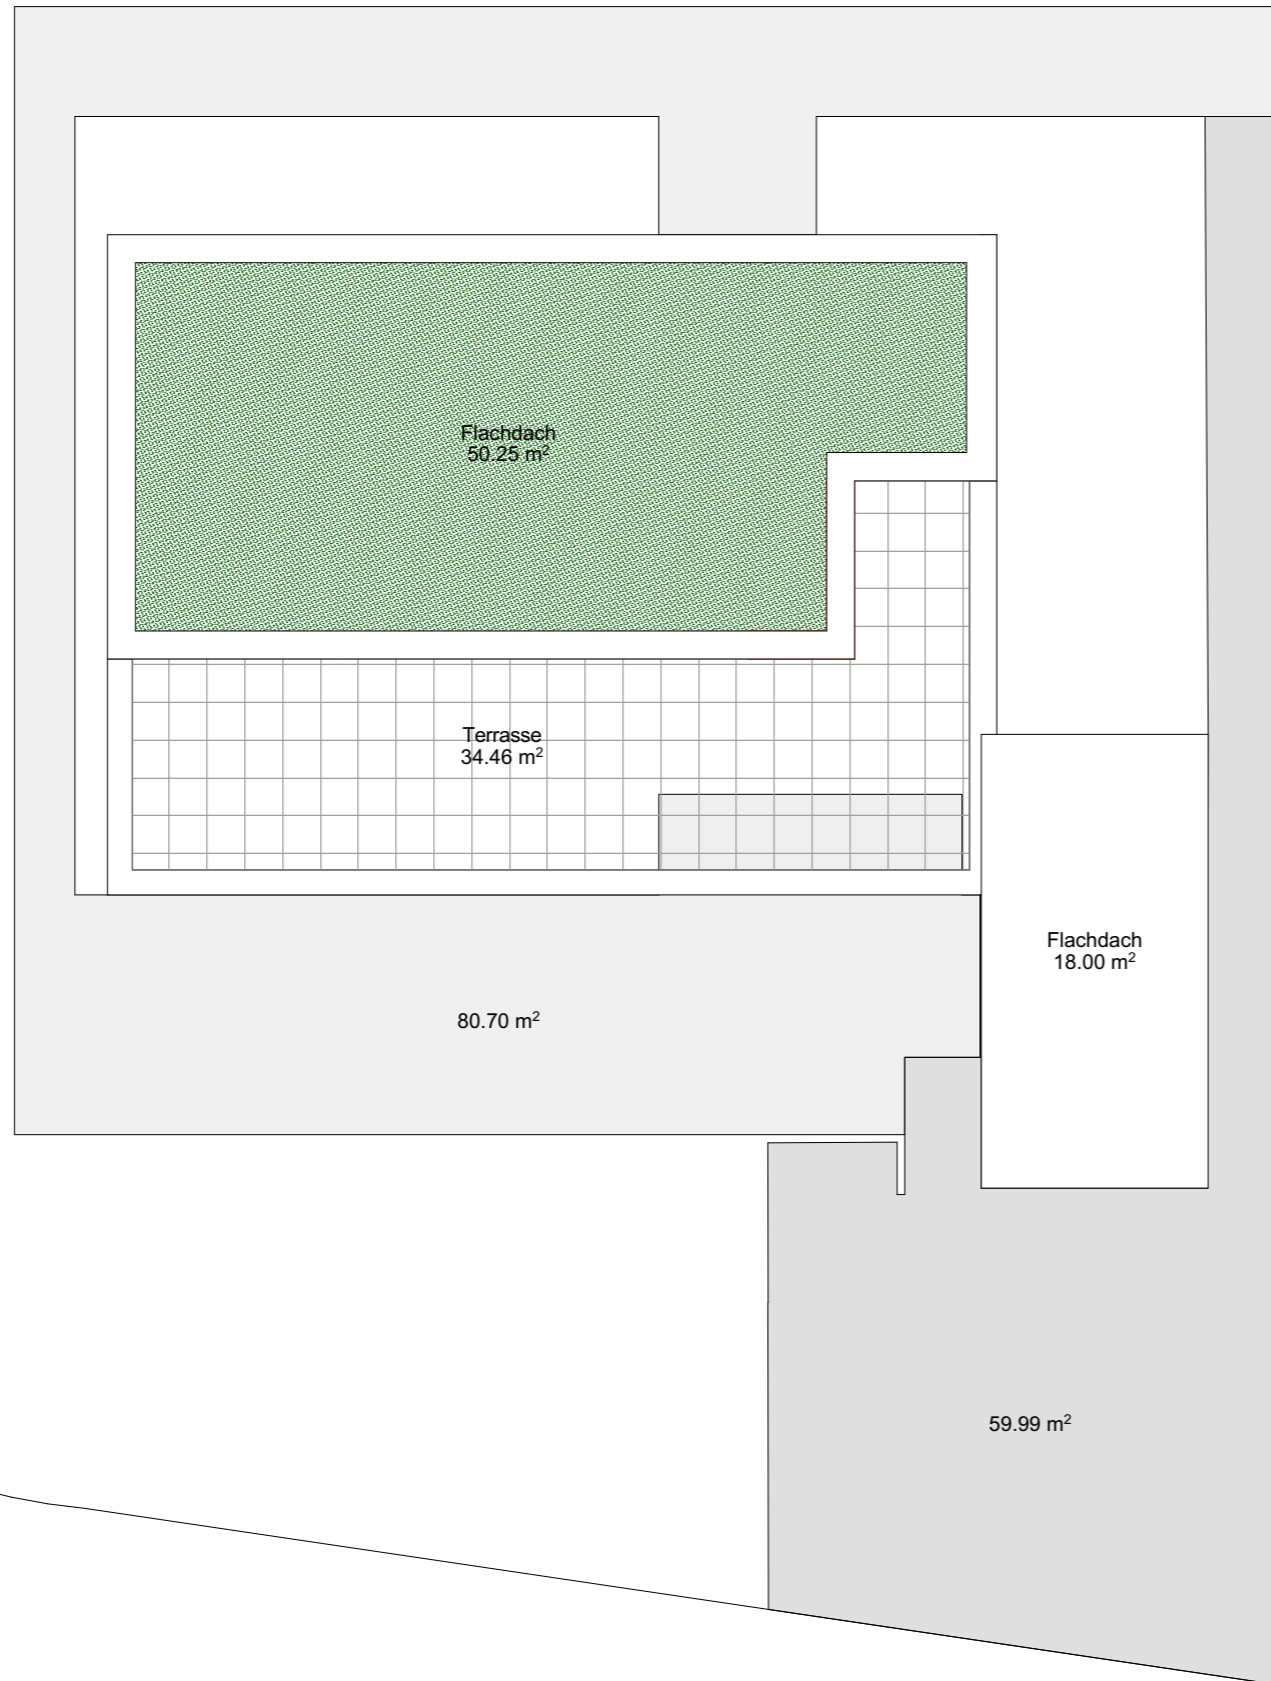

Flächenart	Fläche m ²	Abflussbeiwert	Entwässerte Fläche m ²
Flachdach	50.25	1.0	50.5
	18.0	1.0	18.0
Terrasse	34.5	1.0	34.5
Asphalt / Beton Strassen, Plätze, Garagenzufahrten	60.0	0.9	54.0
Plätze und Wege, sickerfähigem Belag	80.7	0.6	48.5
Total entwässerte Fläche			205.5 m²