



Gemeinde Unterentfelden AG

OBJEKT

Sanierung Höhenweg / Sämisweidstrasse


PLAN

Situation 1:200
Installationsplatz

Der Bauherr:

Der Grundeigentümer:

Vorstudien Vorprojekt Bauprojekt Auflageprojekt **Ausführungsprojekt** Ausgeführtes Werk

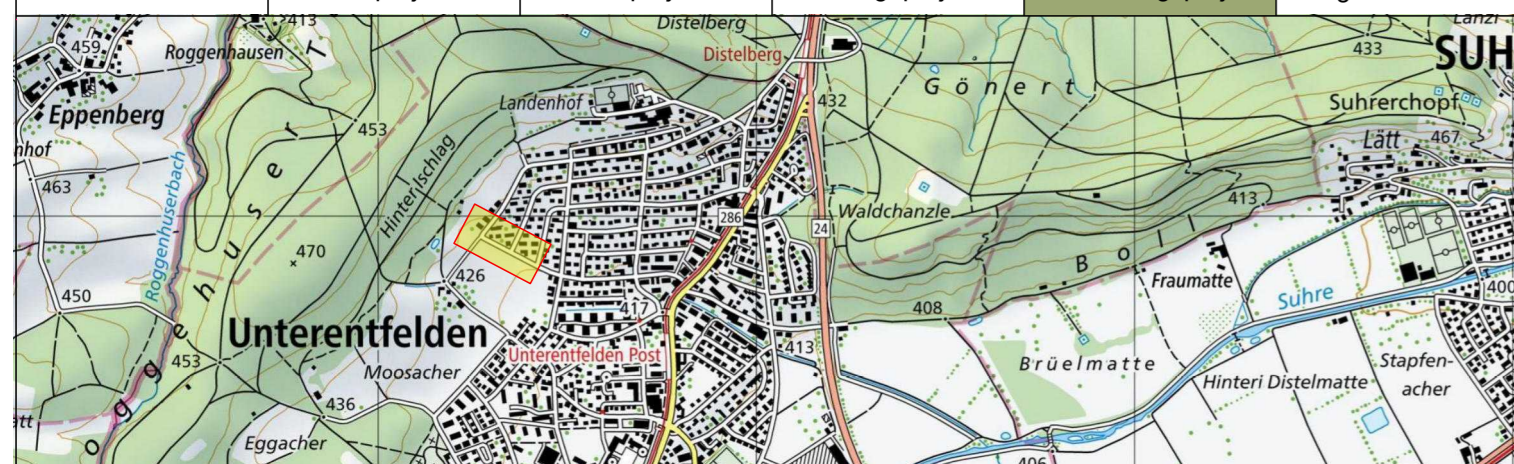

PROJEKTVERFASSER:

P. ZUMBACH AG
Ingenieurbüro

P. Zumbach AG | Ingenieurbüro
Beratende Bauingenieure SIA/USIC


Segesserweg 6 | 5000 Aarau | T 062 822 49 39
zumbach@zumbaching.ch | www.zumbaching.ch

PLAN NR. 2552/2553/22

FORMAT : 840 x 297 mm 0.25 m²

PROJEKT	NAME	DATUM
GEZEICHNET	sdm	08.04.2026
GEPRÜFT		
ÄNDERUNGEN	INDEX	
	A	
	B	
	C	
	D	
	E	

T:\Unterentfelden\2552 Unterentfelden Sanierung Höhenweg\04_Ausführungsprojekt\00_CAD-Plan\01_Situation\2552_01_Situation 2d

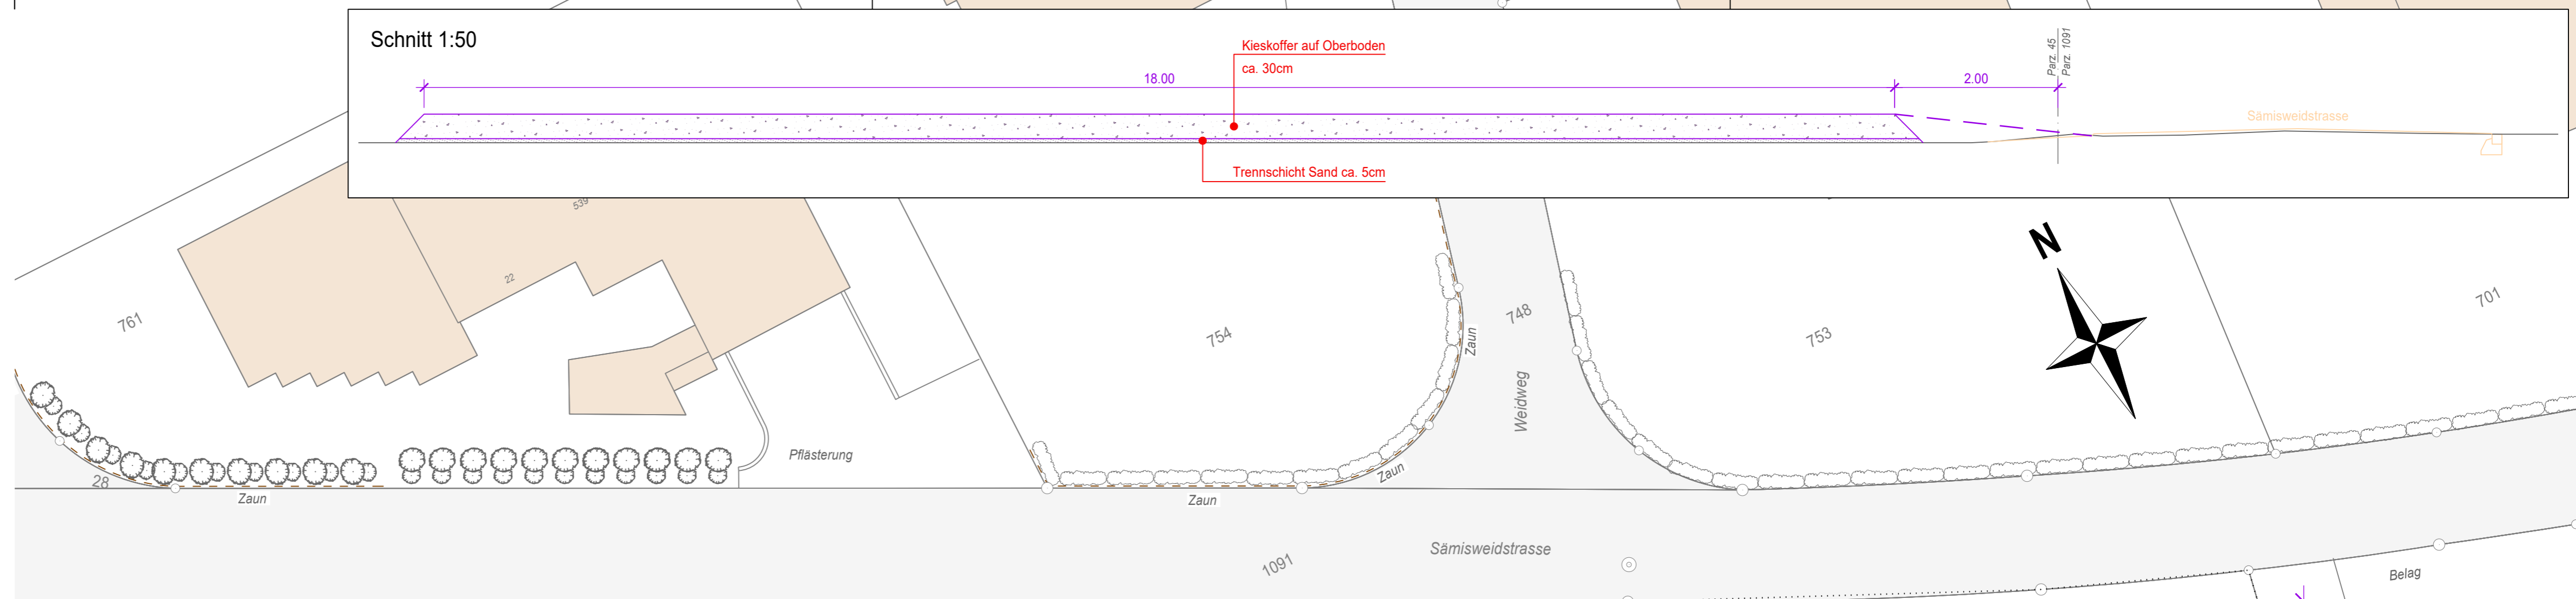

Grundeigentümer Parzelle 45:

Gesamteigentum
Erbengemeinschaft des Baumann Hans, 1891
Scheibler Seehusen Elisabeth
Therseevej 9, 4220 Korsør, Dänemark
Scheibler Rolf Richard
Muhenstrasse 14, 5036 Oberentfelden, Schweiz
Scheibler Paul Kurt
Neuenburgerstrasse 7, 5004 Aarau, Schweiz
Grosjean Marianne Hélène
Chemin des Communaux 15, 1291 Commugny
Thomann Gérald Paul
Route de Marnex 22, 1291 Commugny
Vulliez Christiane Madeleine
Rue des Fontaines 58, 1274 Signy

Installationsplatz Parzelle 45:

- 1: Container gross 2 Stk. 6.00x2.50m
- 2: Container klein 2 Stk. 3.00x2.50m
- 3: Pritsche 1 Stk. 7.00x3.00m
- 4: Dumper 1 Stk. 2.40x4.60m
- 5: Bagger 1 Stk. 2.60x3.75m
- 6: PP BU 1 Stk. 5.00x2.50m
- 7: PP BL 3 Stk. 5.00x2.50m
- 8: PP Anwohner 7 Stk. 5.00x2.50m
- 9: Mulde 1 Stk. 4.50x2.00m
- 10: ToiToi 1 Stk. 1.20x1.20m
- 11: Mögliches Materialdepot (5m)



Der Installationsplatz wird nach Abschluss des Bauvorhabens wieder komplett zurückgebaut.