




Ost Fassade

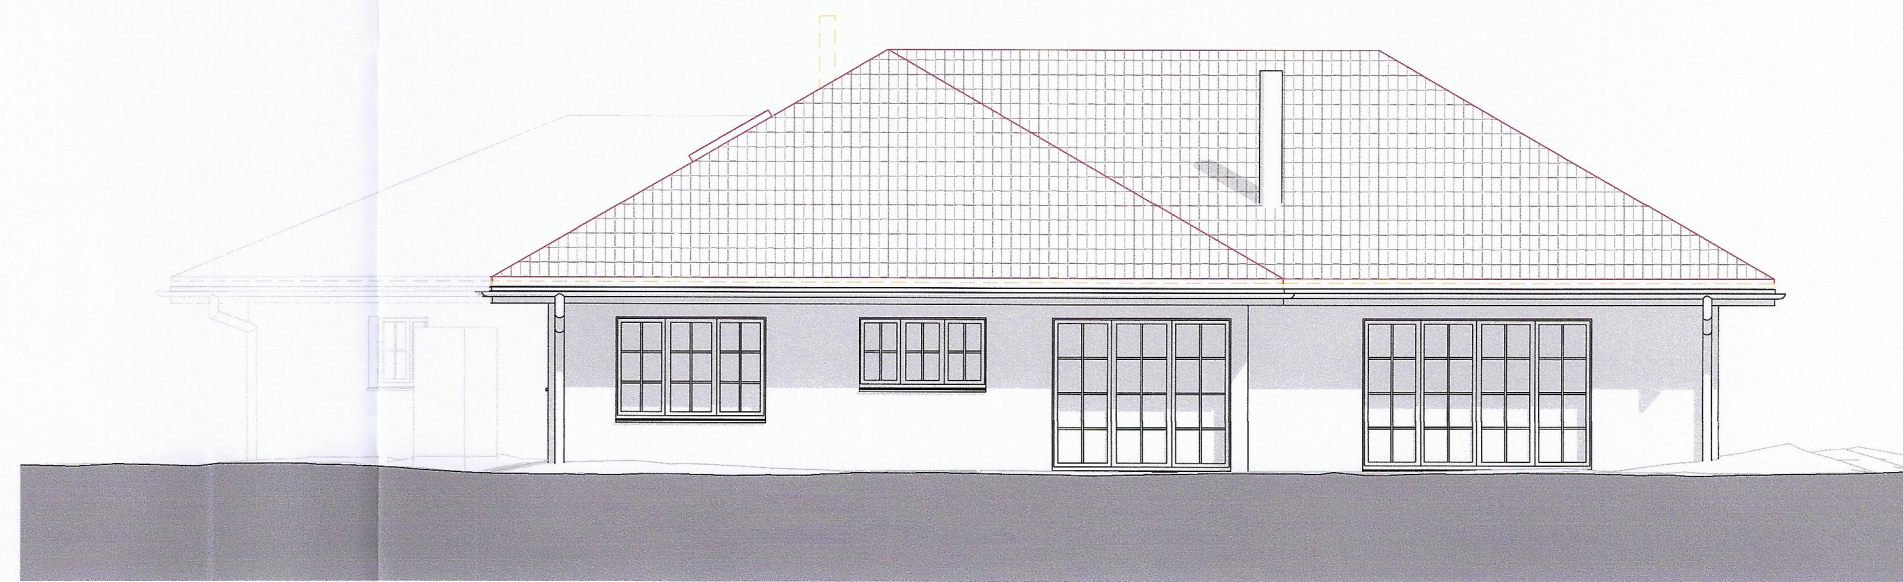

Süd Fassade

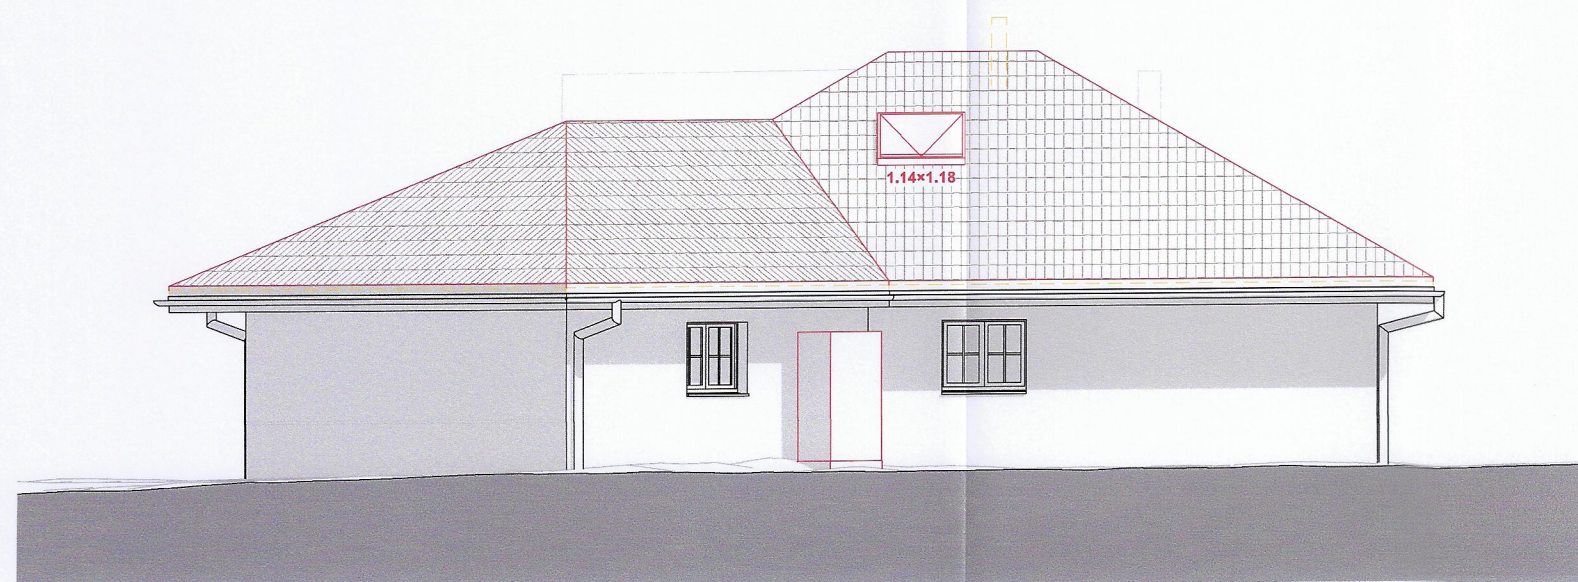

West Fassade

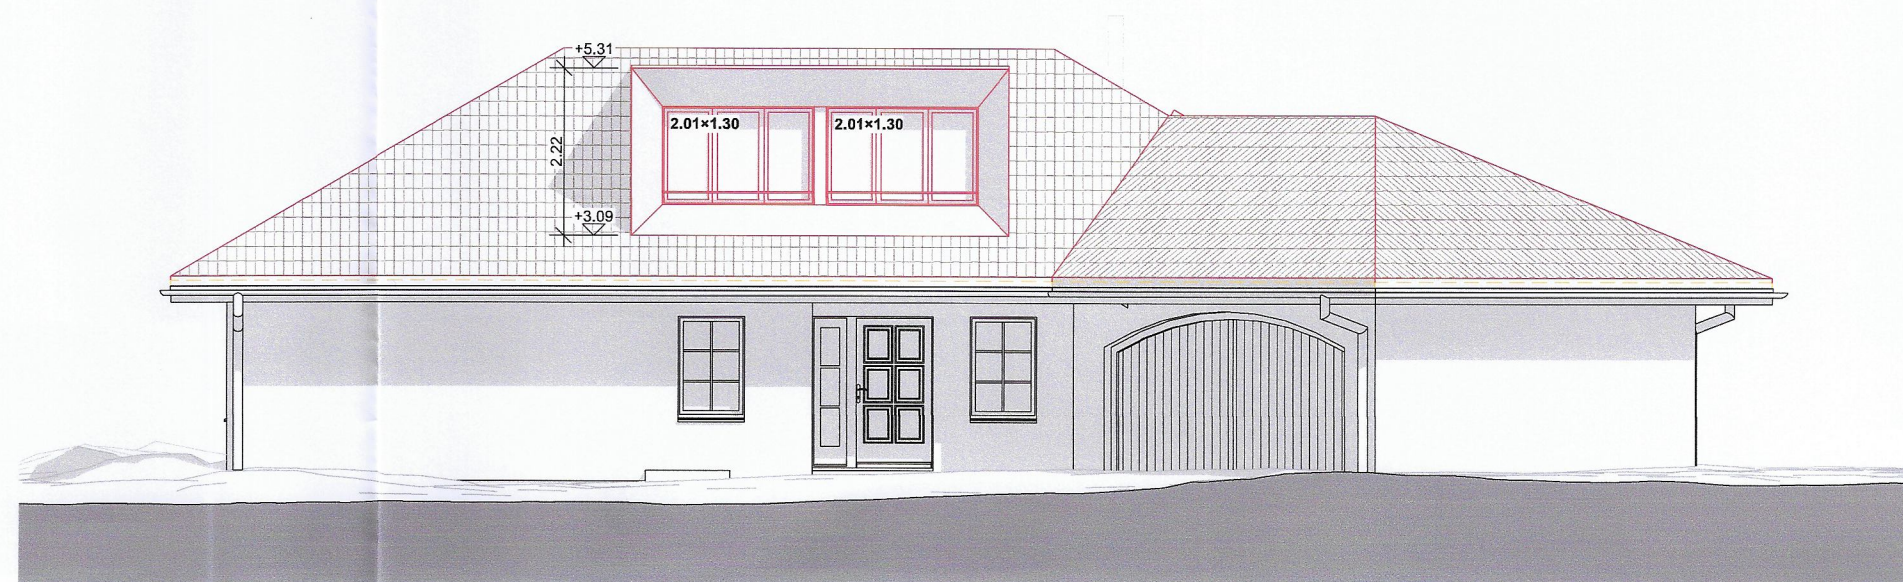

Nord Fassade

Die Bauherrschaft:

P. Käser

Die Grundeigentümer:

P. Käser

Der Planverfasser:

[Signature]

Ort, Datum:

Unterentfelden, 12.05.2026

Bestand
 Neu
 Abbruch

Bauherrschaft: Herr Peter Käser, Roggenhausenstrasse 53, 5035 Unterentfelden

Objekt: Ausbau DG, Dachsanierung, Einbau Lukarne/ DF, Ersatz Heizung
Roggenhausenstrasse 53, 5035 Unterentfelden

Ansichten

Baugesuch

Objektnummer 50626 | 3.3
Druckdatum 12.05.2026 | anle

Datum 12.05.2026

Plangrösse A2
Mst.: 1:100

BRUNNER PLANUNGEN GMBH ■ BERATUNG ■ PLANUNG ■ BAUADMINISTRATION ■ BAULEITUNG
Picardiestrasse 25 | 5040 Schöftland | Tel. 062 739 10 60 | planungen@brunner-gmbh.ch | www.brunner-gmbh.ch



Planung