




Längsschnitt 01

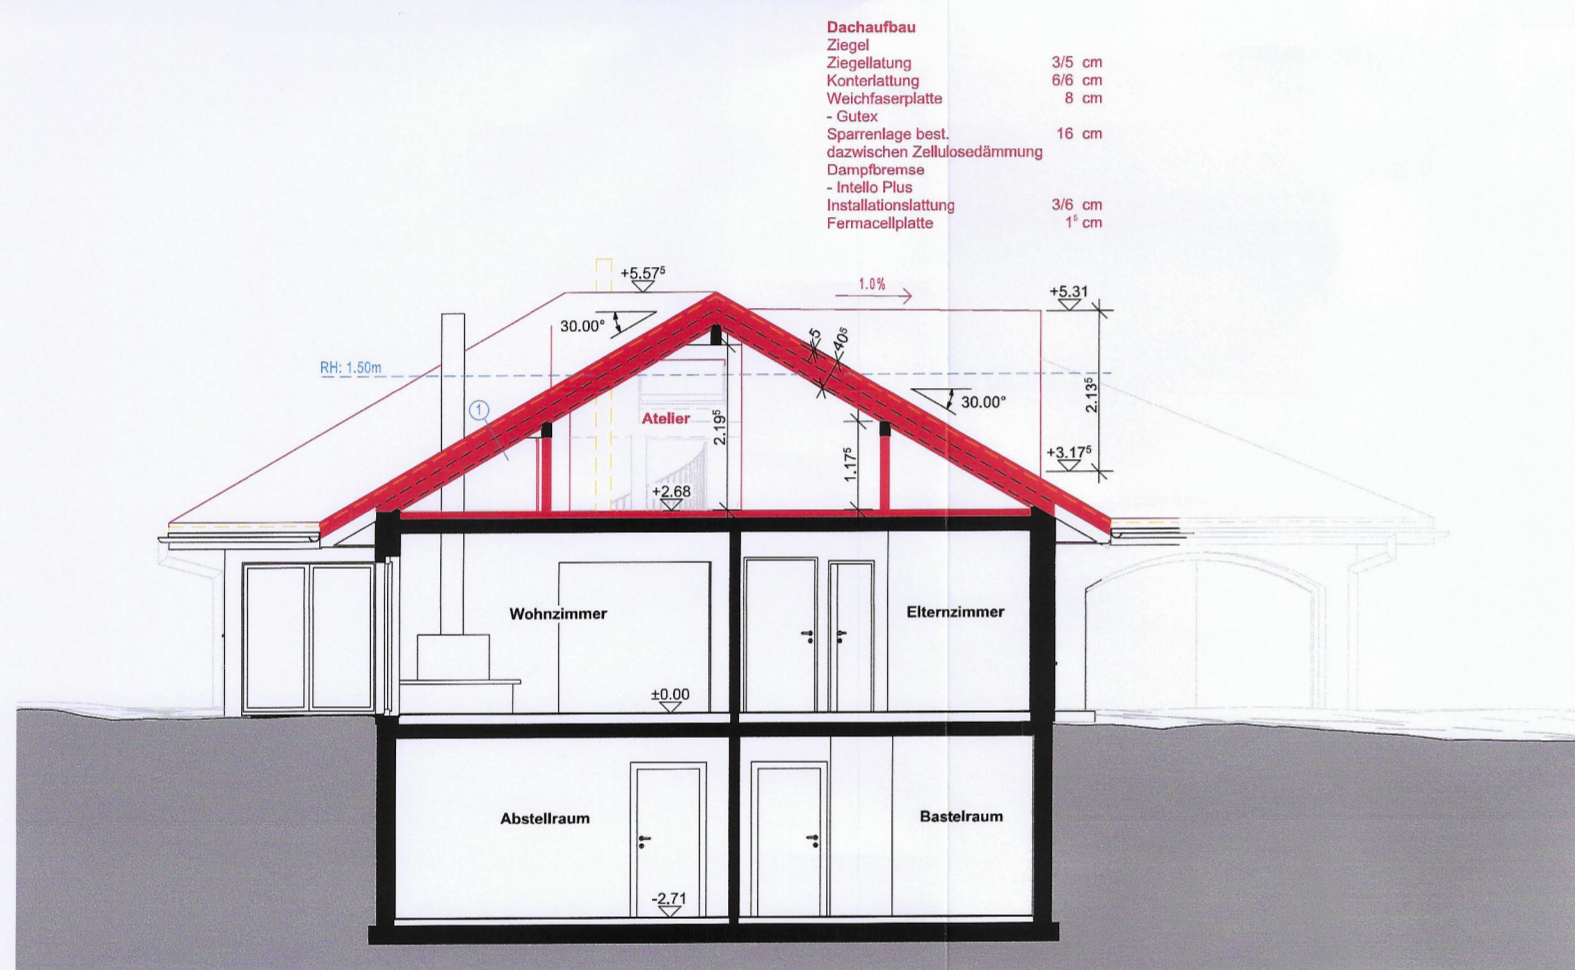


Querschnitt 01

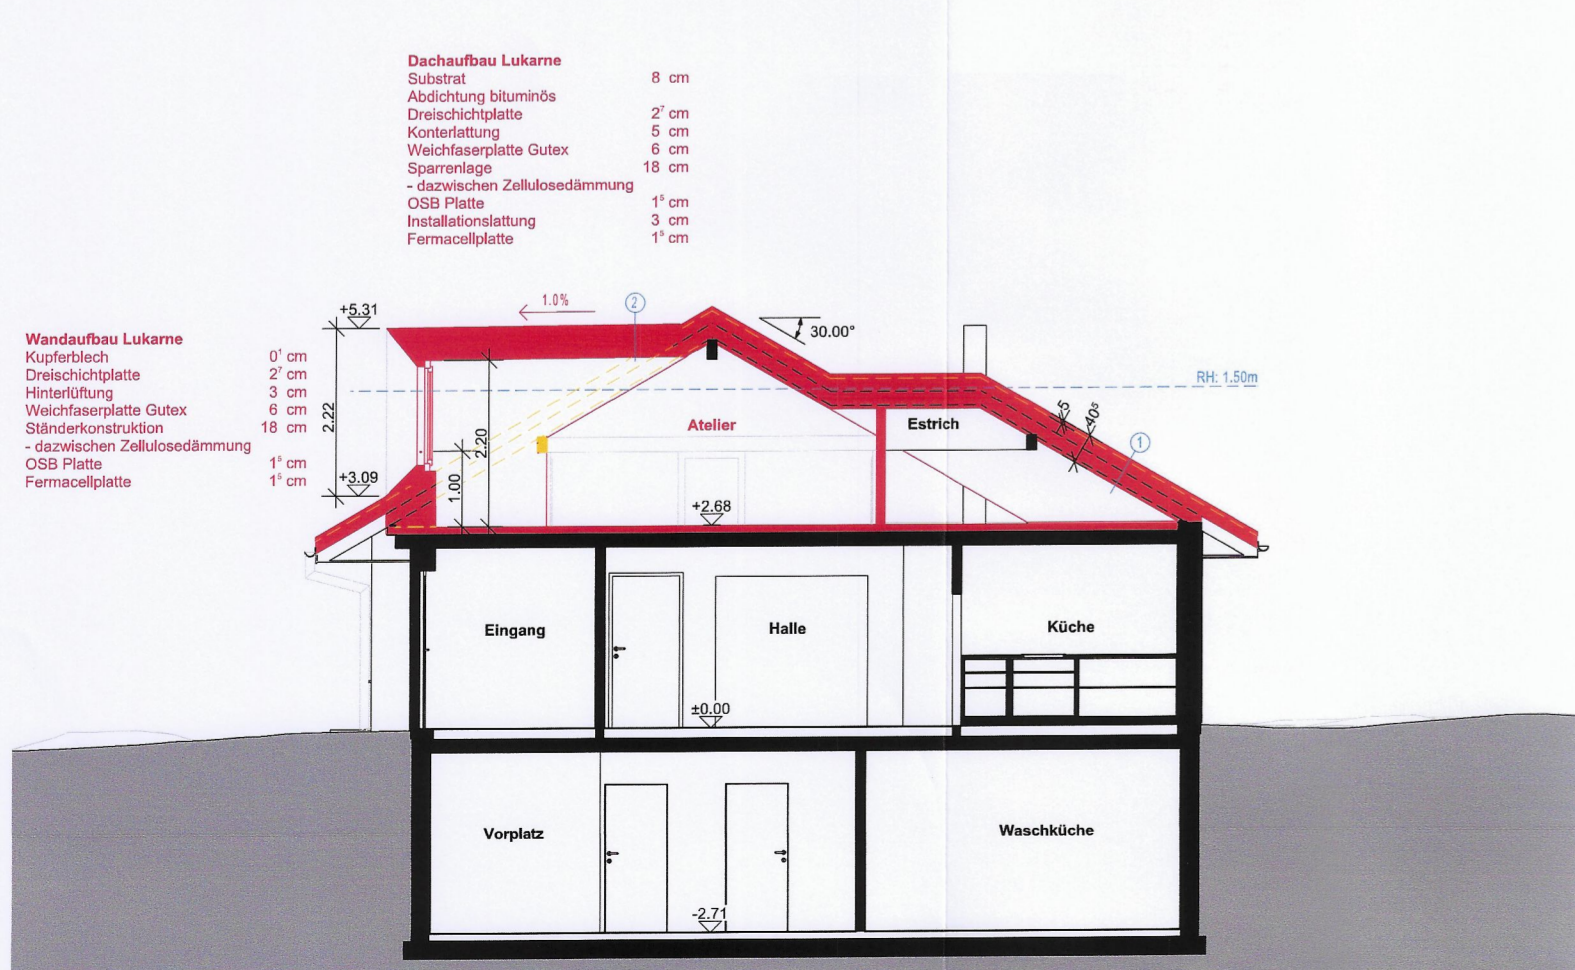

Querschnitt 02

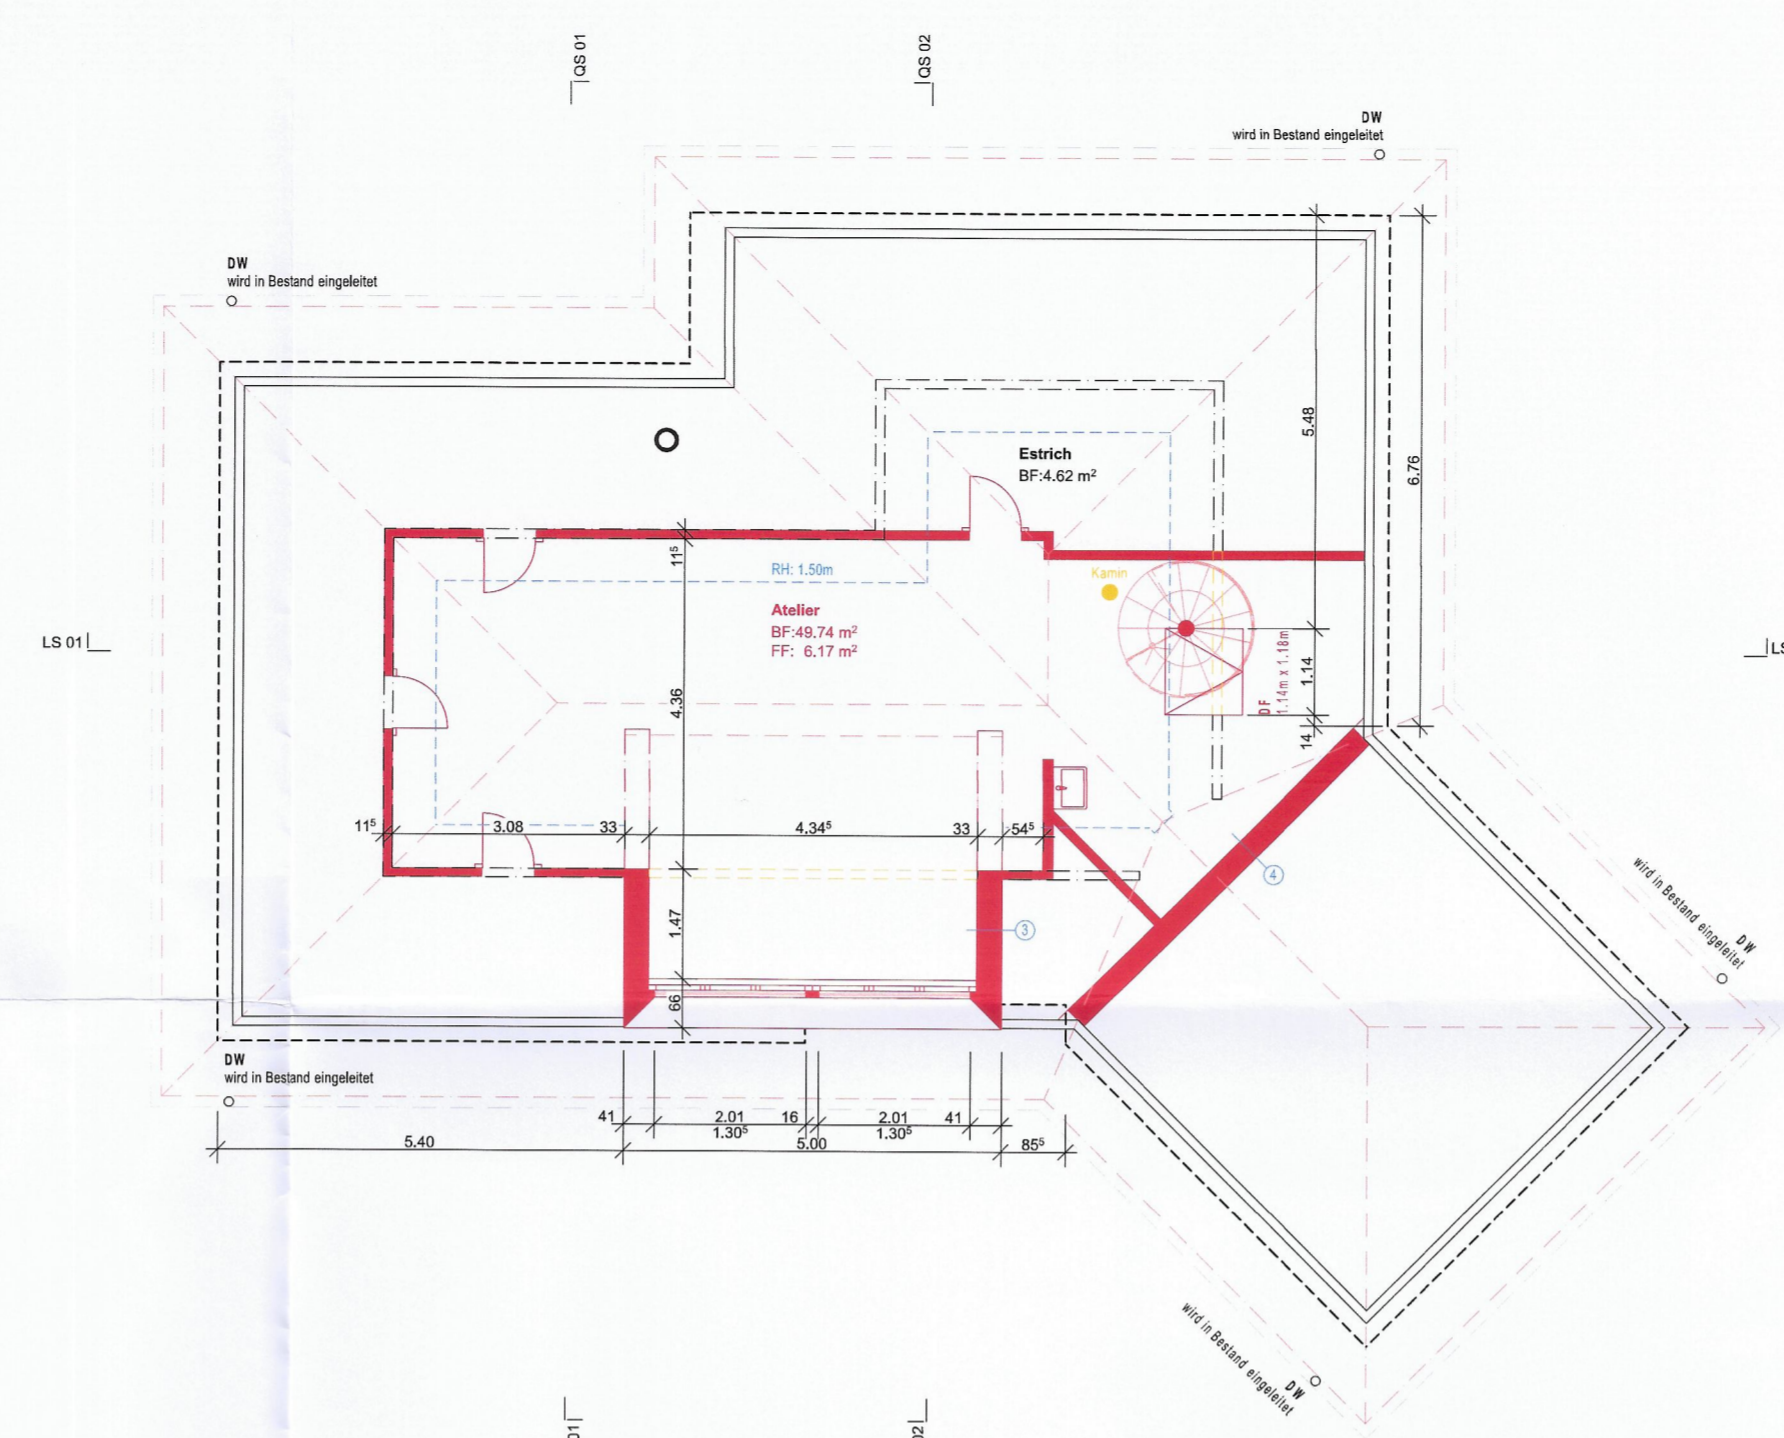

Dachgeschoss

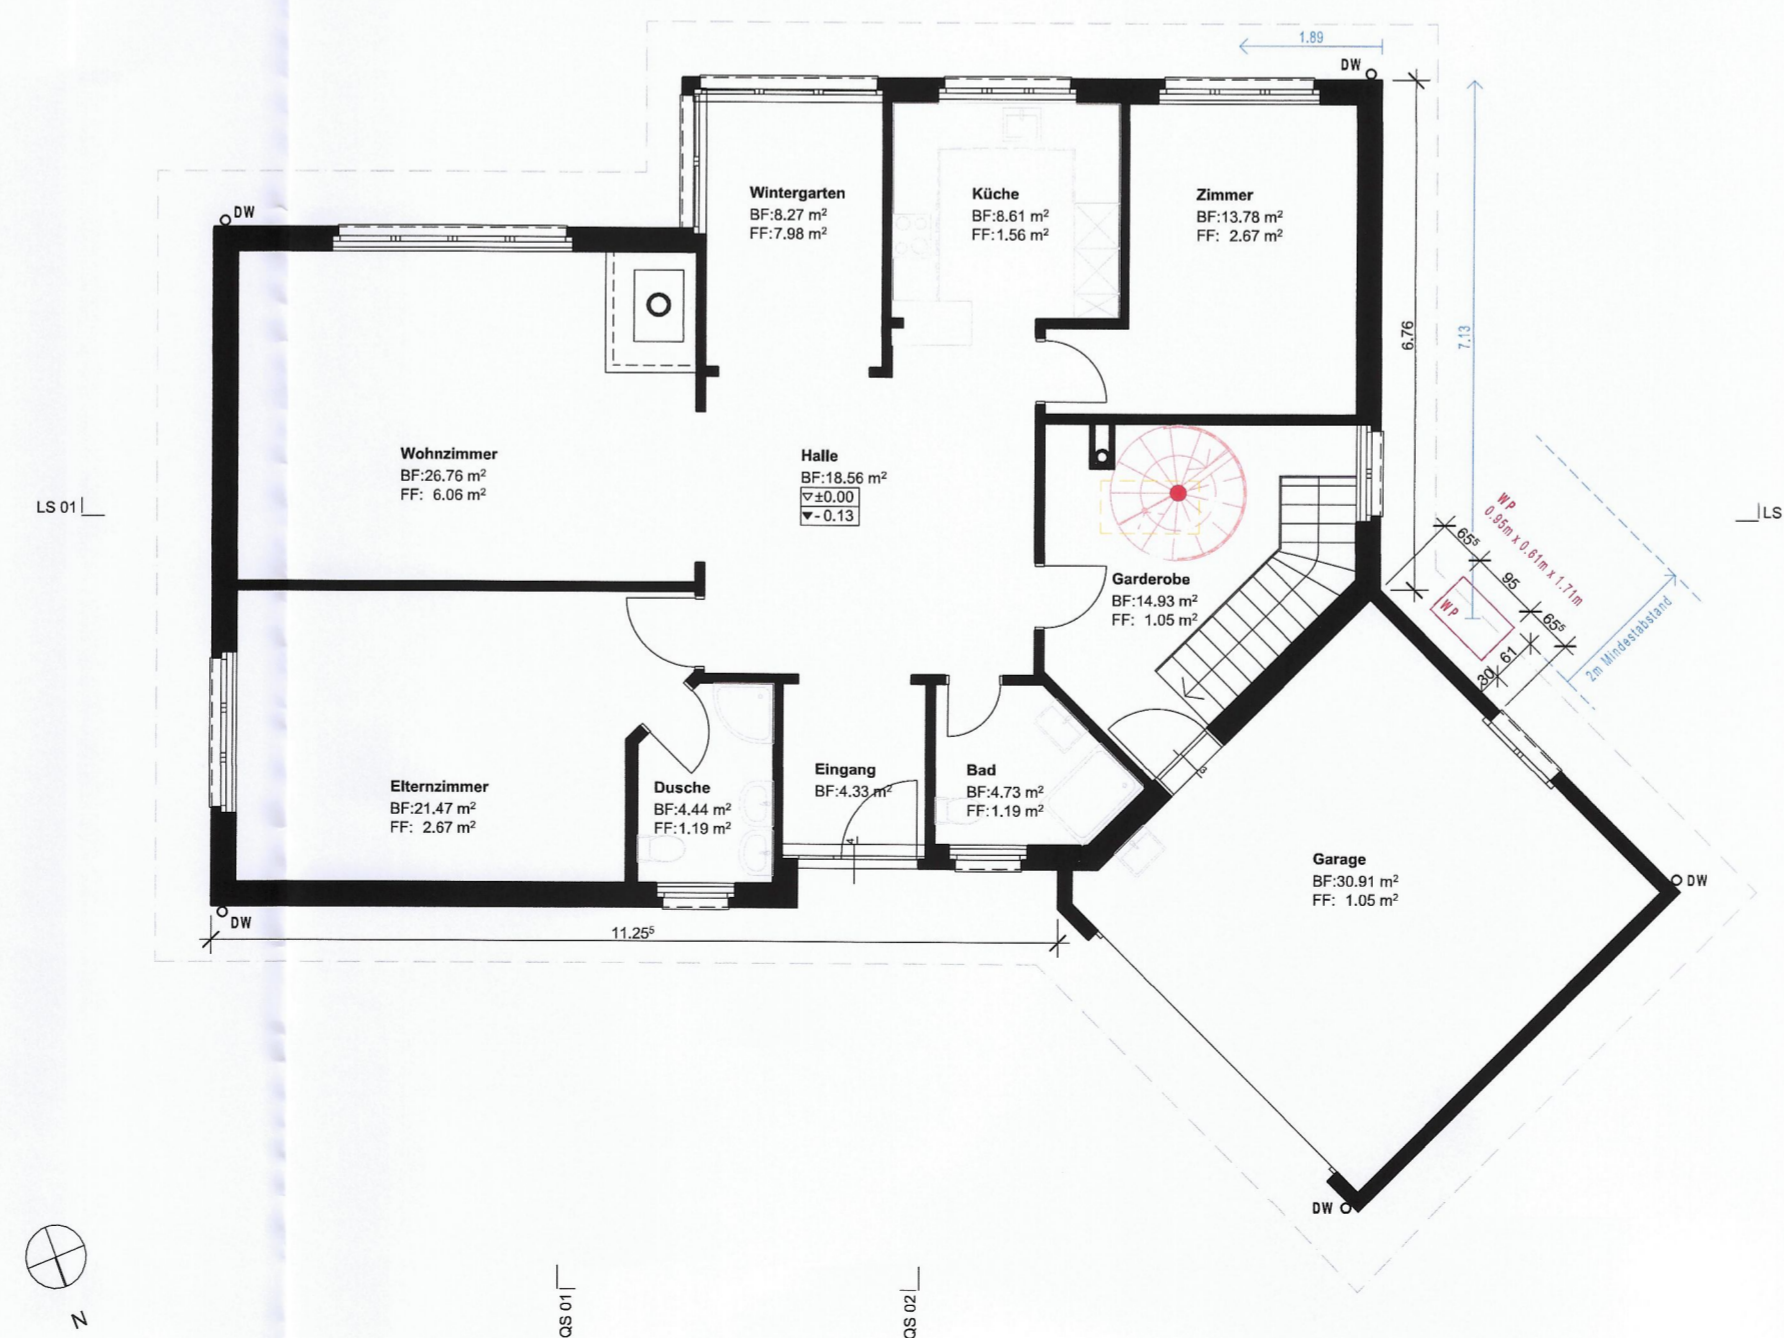

Erdgeschoss

**Dachflächendurchbrüche:**

**Bauverordnung §24**

Dachdurchbrüche sind nur auf einem Geschoss zulässig und dürfen pro Gebäudeeinheit nicht breiter sein als zwei Drittel der Fassadenlänge.

**Nord Fassade**

(11.25m : 3) x 2 = 7.50m  
Lukarnenbreite = 5.00m

**West Fassade**

(6.76m : 3) x 2 = 4.50m  
Dachfensterbreite = 1.14m

Die Bauherrschaft:


Die Grundeigentümer:

Der Planverfasser:

Ort, Datum:

*P. Käser*  
*P. Käser*  
*[Signature]*

Unterenfelden, 12.05.2026

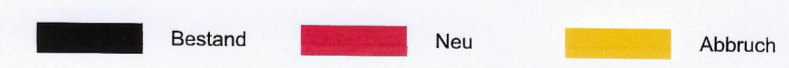

Bauherrschaft: Herr Peter Käser, Roggenhausenstrasse 53, 5035 Unterenfelden  
 Objekt: Ausbau DG, Dachsanierung, Einbau Lukarne/ DF, Ersatz Heizung Roggenhausenstrasse 53, 5035 Unterenfelden

**Grundrisse und Schnitte** Baugesuch

Objektnummer 50626 | 3.2 Datum 12.05.2026 Plangrösse 700/440  
 Druckdatum 12.05.2026 | anle Mst.: 1:100

BRUNNER PLANUNGEN GMBH ■ BERATUNG ■ PLANUNG ■ BAUADMINISTRATION ■ BAULEITUNG  
 Picardiestrasse 25 | 5040 Schöffland | Tel. 062 739 10 60 | planungen@brunner-gmbh.ch | www.brunner-gmbh.ch

Projekt- und Ausführungspläne bleiben Eigentum der Brunner Planung GmbH. Ohne ihre Einwilligung dürfen sie nicht andersweitig verwendet werden.