

Bauherr: Gavric Neboisa

Hauptstrasse 98

5035 Unterentfelden


Sichtschutzwand M 1:20

Elemente WPC Braun 1.80 m Hoch

EINGANG

19. Juni 2026

Plan: Nr. 26005
Datum: 01.03.2026

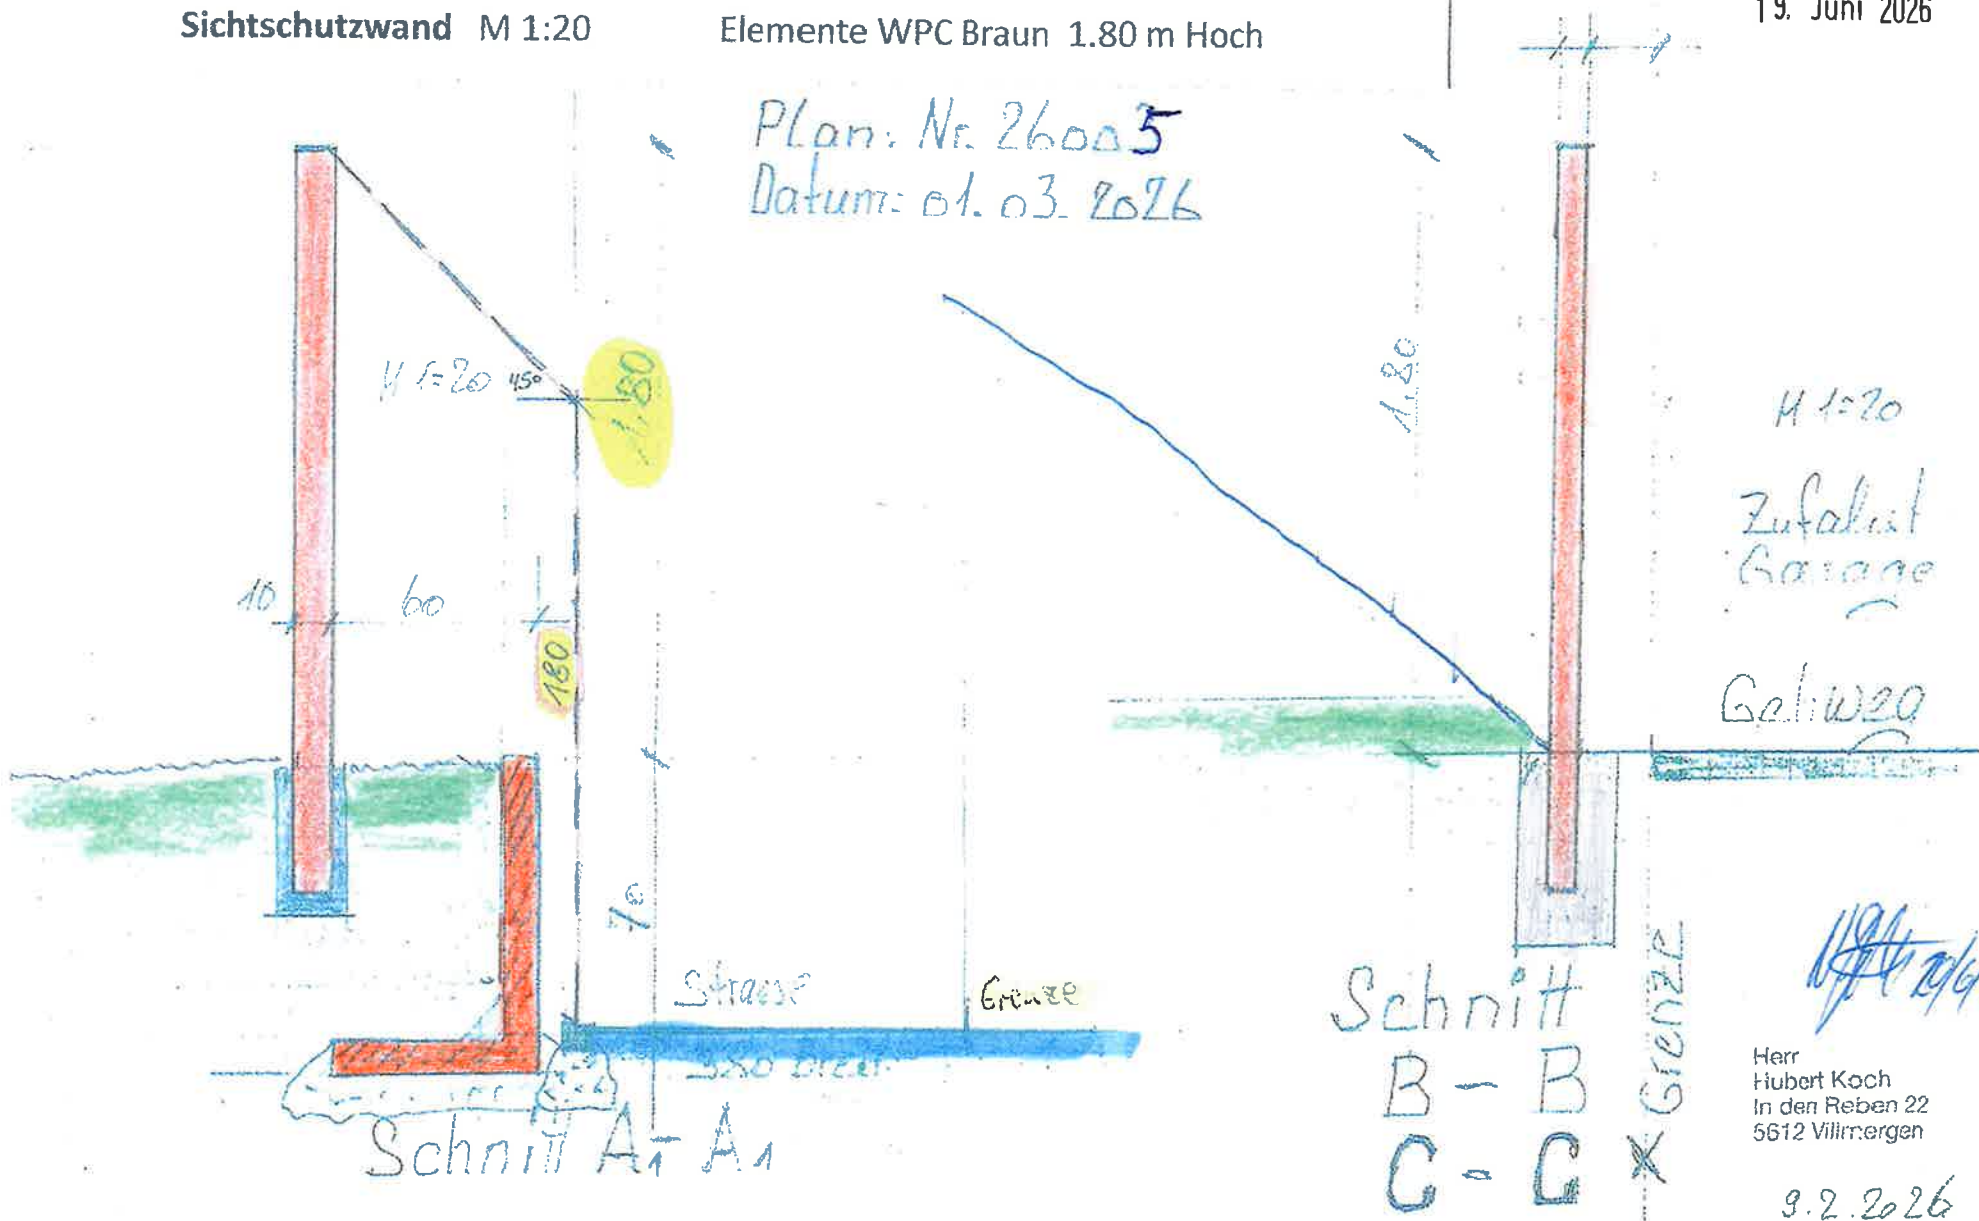

Herr
Hubert Koch
In den Reben 22
5612 Villmergen

9.2.2026