

Bauherr:

Gavric Nebojsa

Hauptstrasse 98 5035 Unterentfelden


Ansicht Schallschutzwand

Südseite M 1:50

Plan Nr. 26040

EINGANG

19. Juni 2026

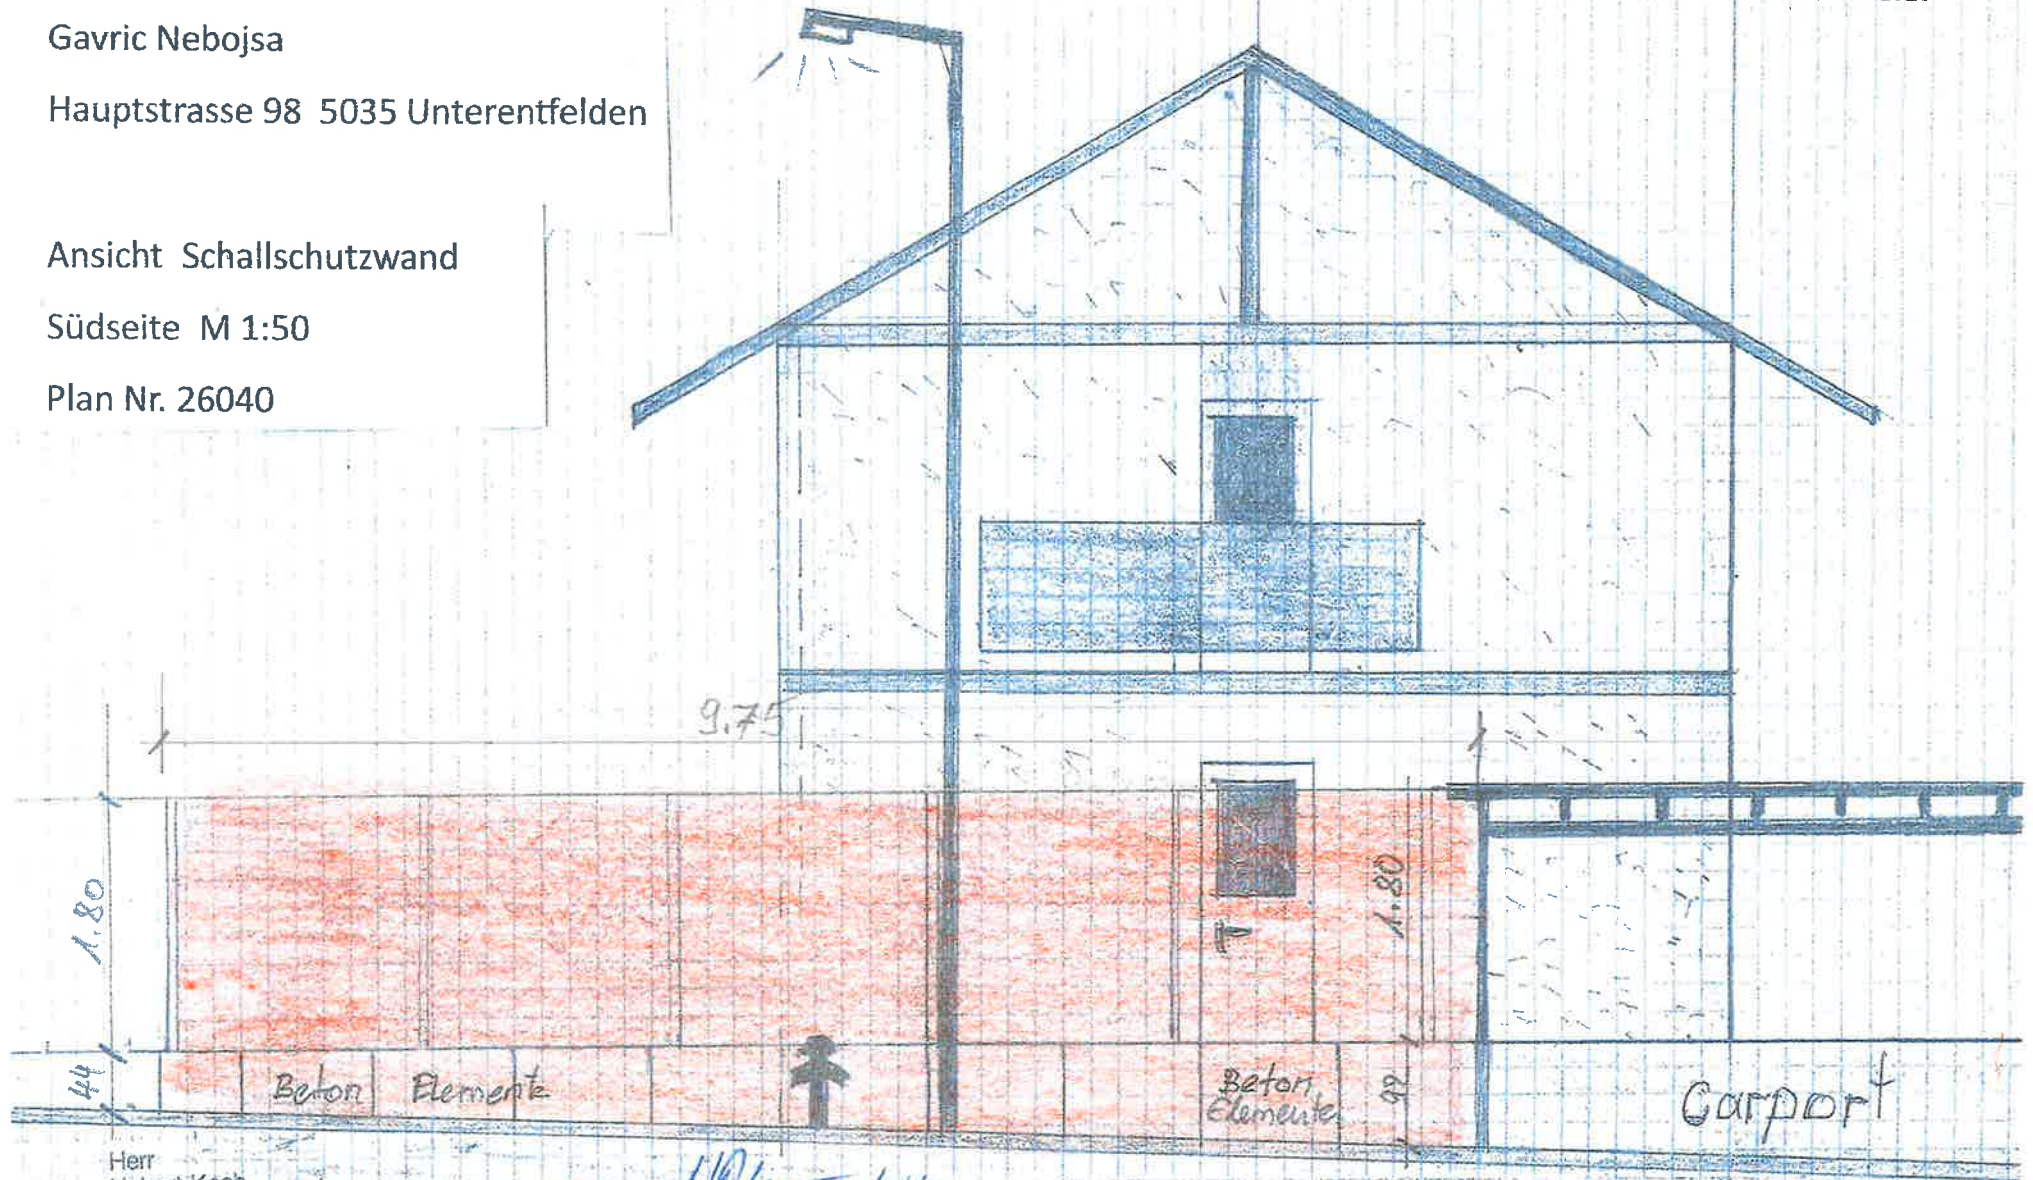

Herr
Hubert Koch
In den Rebén 22
5612 Villmergen

8.06.2026

[Signature] 10/6/26