

Bauherr: Gavric Neboisa Hauptstrasse 98 5035 Unterentfelden

EINGANG


19. Juni 2026

Sichtschutzwand M 1:100

Elemente WPC Braun 1.80 m Hoch

Plan Nr. 26011

Datum: 01.03.2026

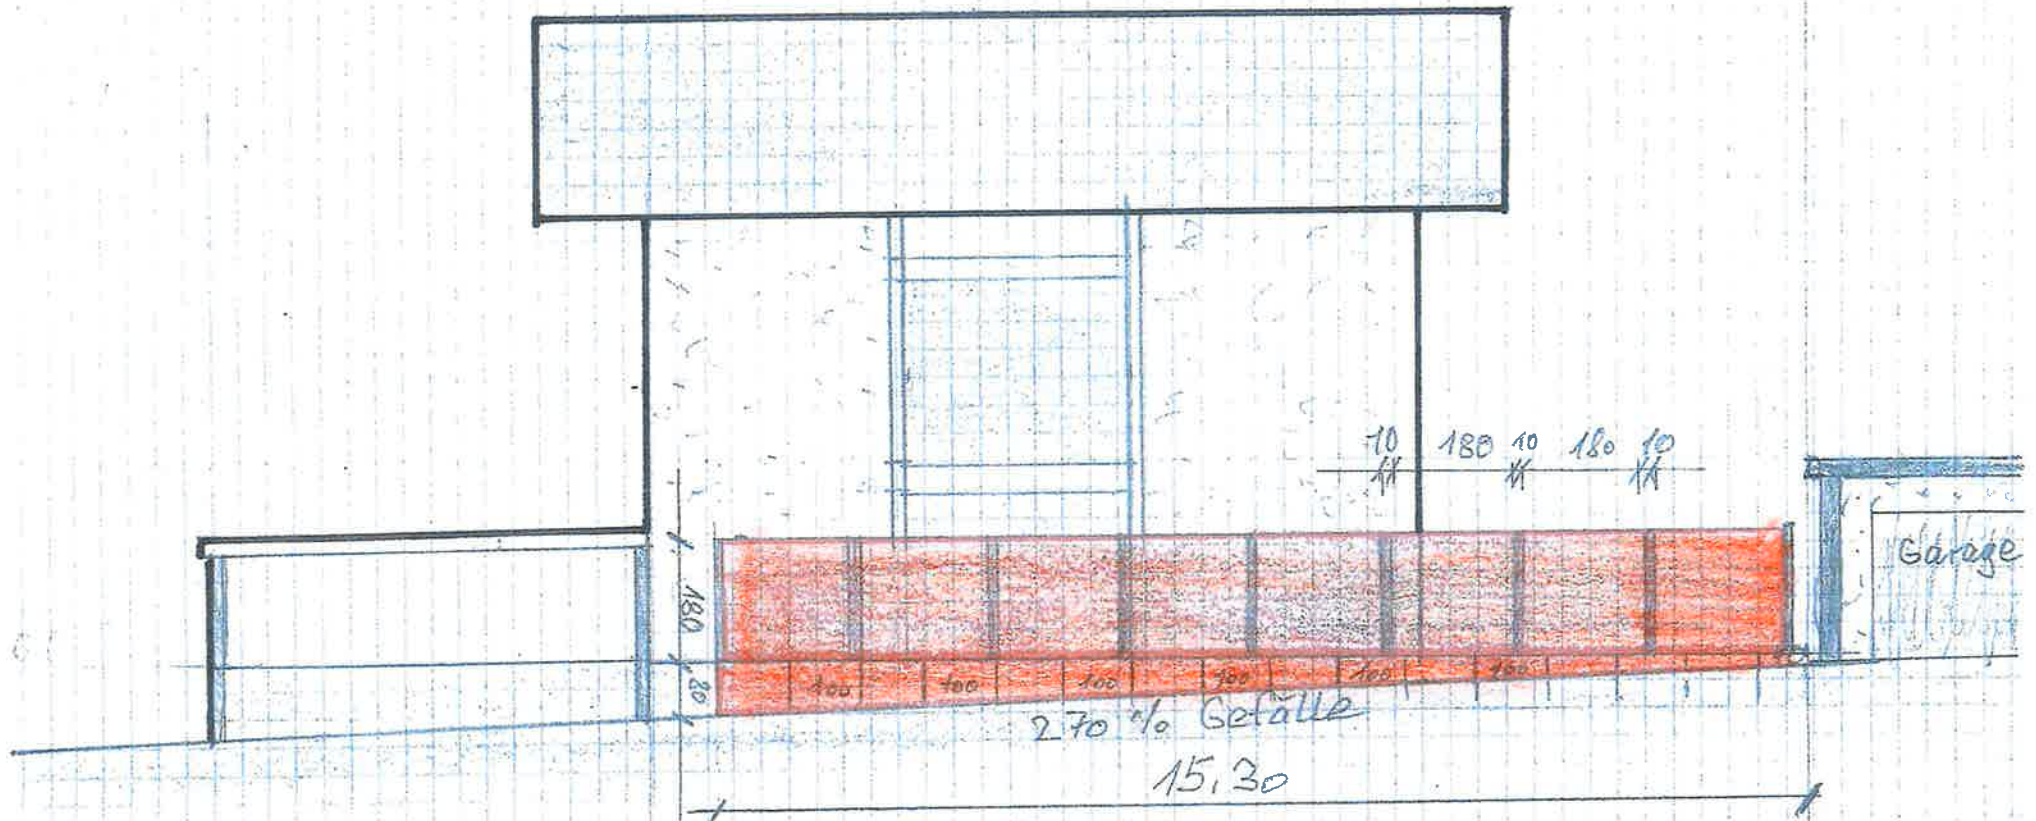

Ansicht Westfassade M. 1:100

Handwritten signature and date
10/6/26

Herr
Hubert Koch
In den Reben 22
5612 Villmergen
9.02.2026