




EINGANG
22. Dez. 2025

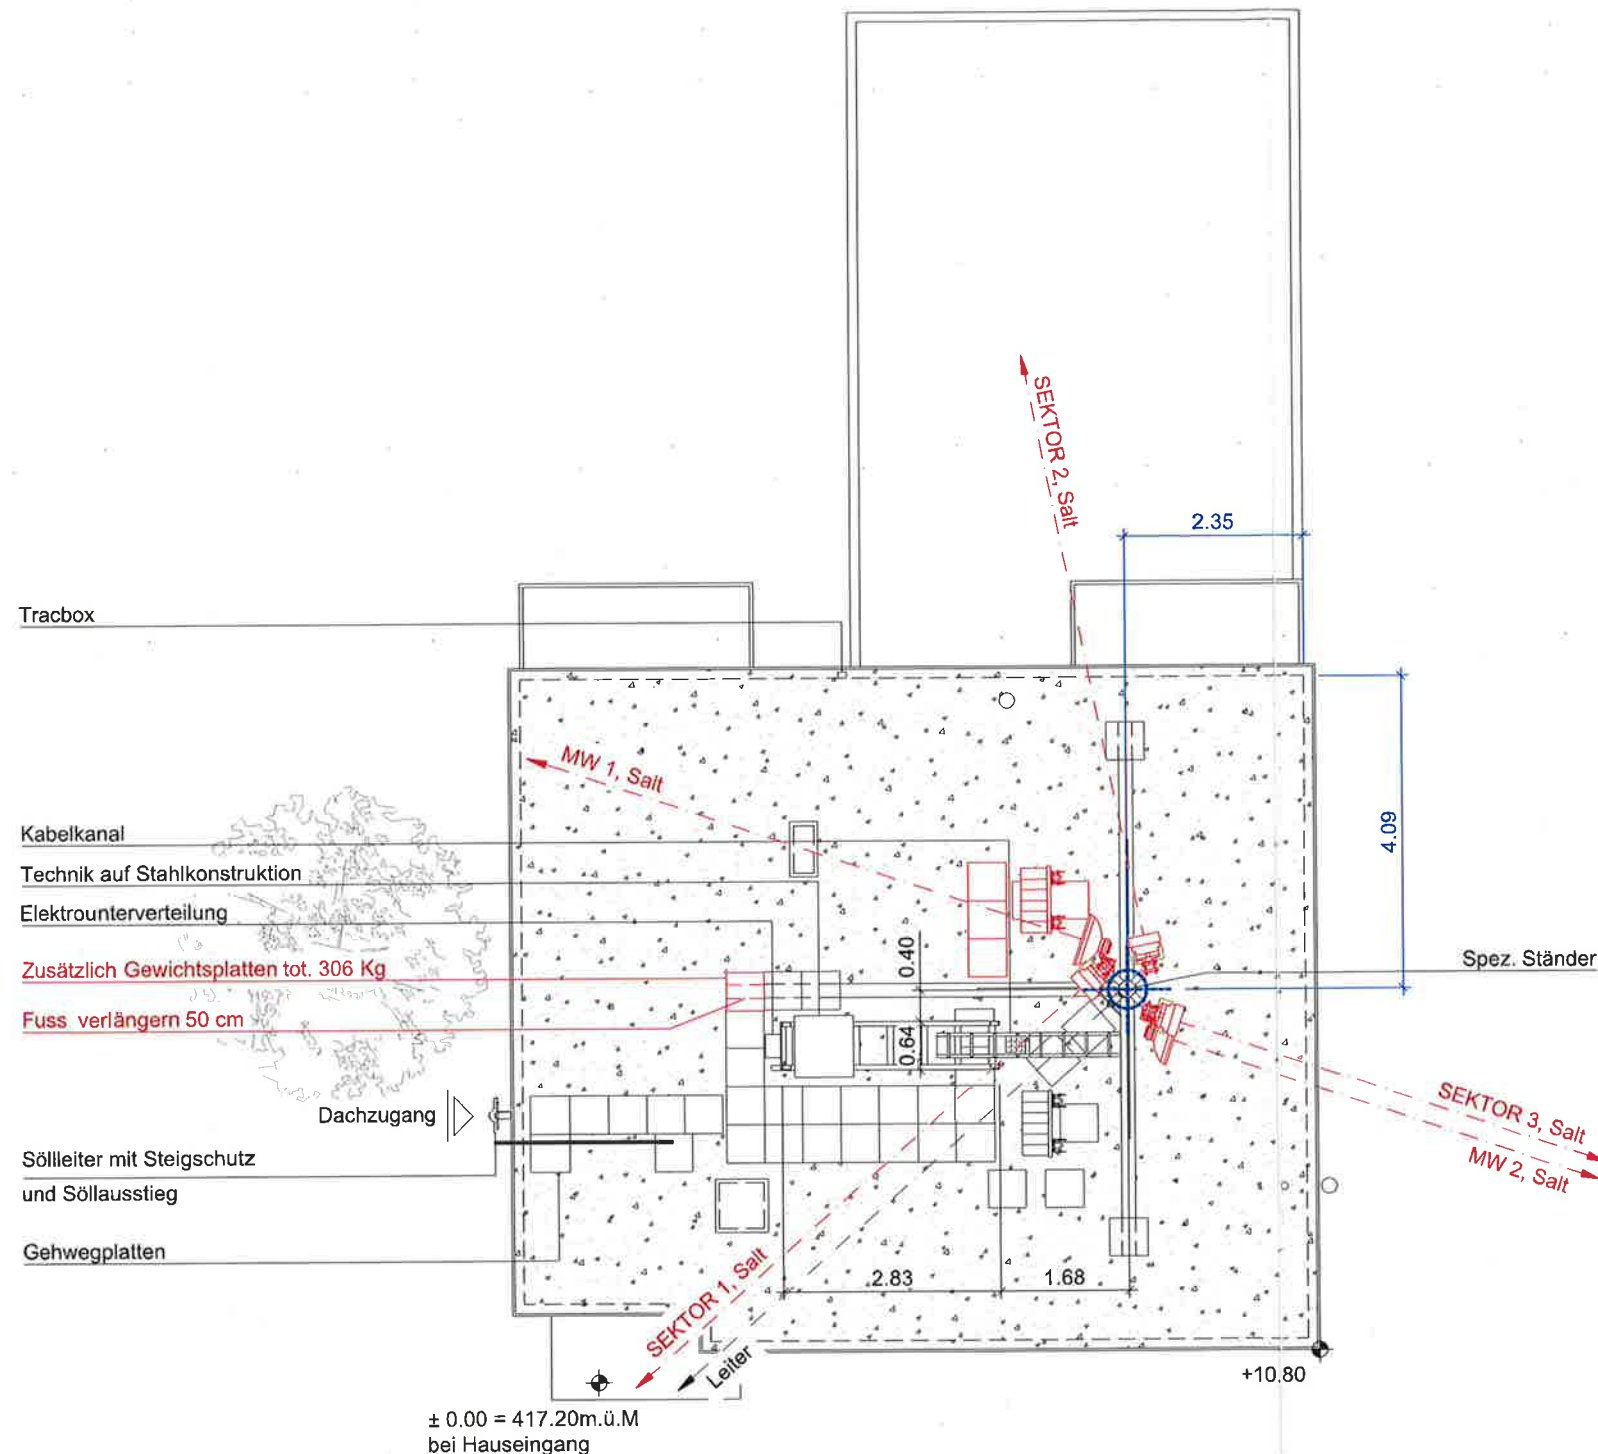

Grundriss 1:100

Bauherrschaft Salt.		Salt Mobile SA Avenue de Malley 2, 1008 Prilly	
Ort: 1008 Prilly	Datum: 14. NOV. 2025		
Stationseigentümer cellnex		Swiss Infra Services AG Thurgauerstrasse 136, 8152 Glattpark (Opfikon)	
Ort: 8152 Glattpark (Opfikon)	Datum: 14. NOV. 2025		
Projektverfasser		Hitz und Partner AG Tiefenastrasse 2, 3048 Worblaufen	
Ort: 3048 Worblaufen	Datum: 13.11.2025		
HI+PA			
Eigentümer			
Ort: 6048 Horw	Datum: 17.12.25		
<i>S. Kaufmann</i>			

BP

3RD PROVIDER


2ND PROVIDER

ER ID

SITE ID
AG_1426A

Bestehend
Neu
Abbruch

HI+PA
Hitz und Partner AG
STAHL-BAU-ENGINEERING
Tiefenastrasse 2
3048 Worblaufen

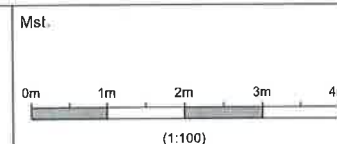

- ☐ GA DRAWINGS
- ☒ Permit Drawings
- ☐ Detail Drawings
- ☐ AB DRAWINGS

Beschrieb		SALT					
ISS.		Zeichner	Datum	Kontrolle	Datum	App.	Datum
A	GA/BP Drawings	A.EL	20.10.25	LJ	20.10.25	-	-

Adresse
Hauptstrasse 14
5035 Unterentfelden

Seite
3 / 3
Format A3

site ID
AG_1426A
2nd provider
-
3rd provider
-

cellnex
driving telecom connectivity

Cellnex Telecom
Thurgauerstrasse 136
8152 Glattpark (Opfikon)
cellnextelecom.com