

Unterentfelden

1:500

Plannummer: 40

Parzellennummer: 304

EINGANG

22. Dez. 2025




Katasterplankopie

Legende: www.cadastre.ch/legende
Datenqualität: Standard AV93

KANTON AARGAU

Datum: 22. Oktober 2025

Nachführungsgeometer
Kreis Aarau

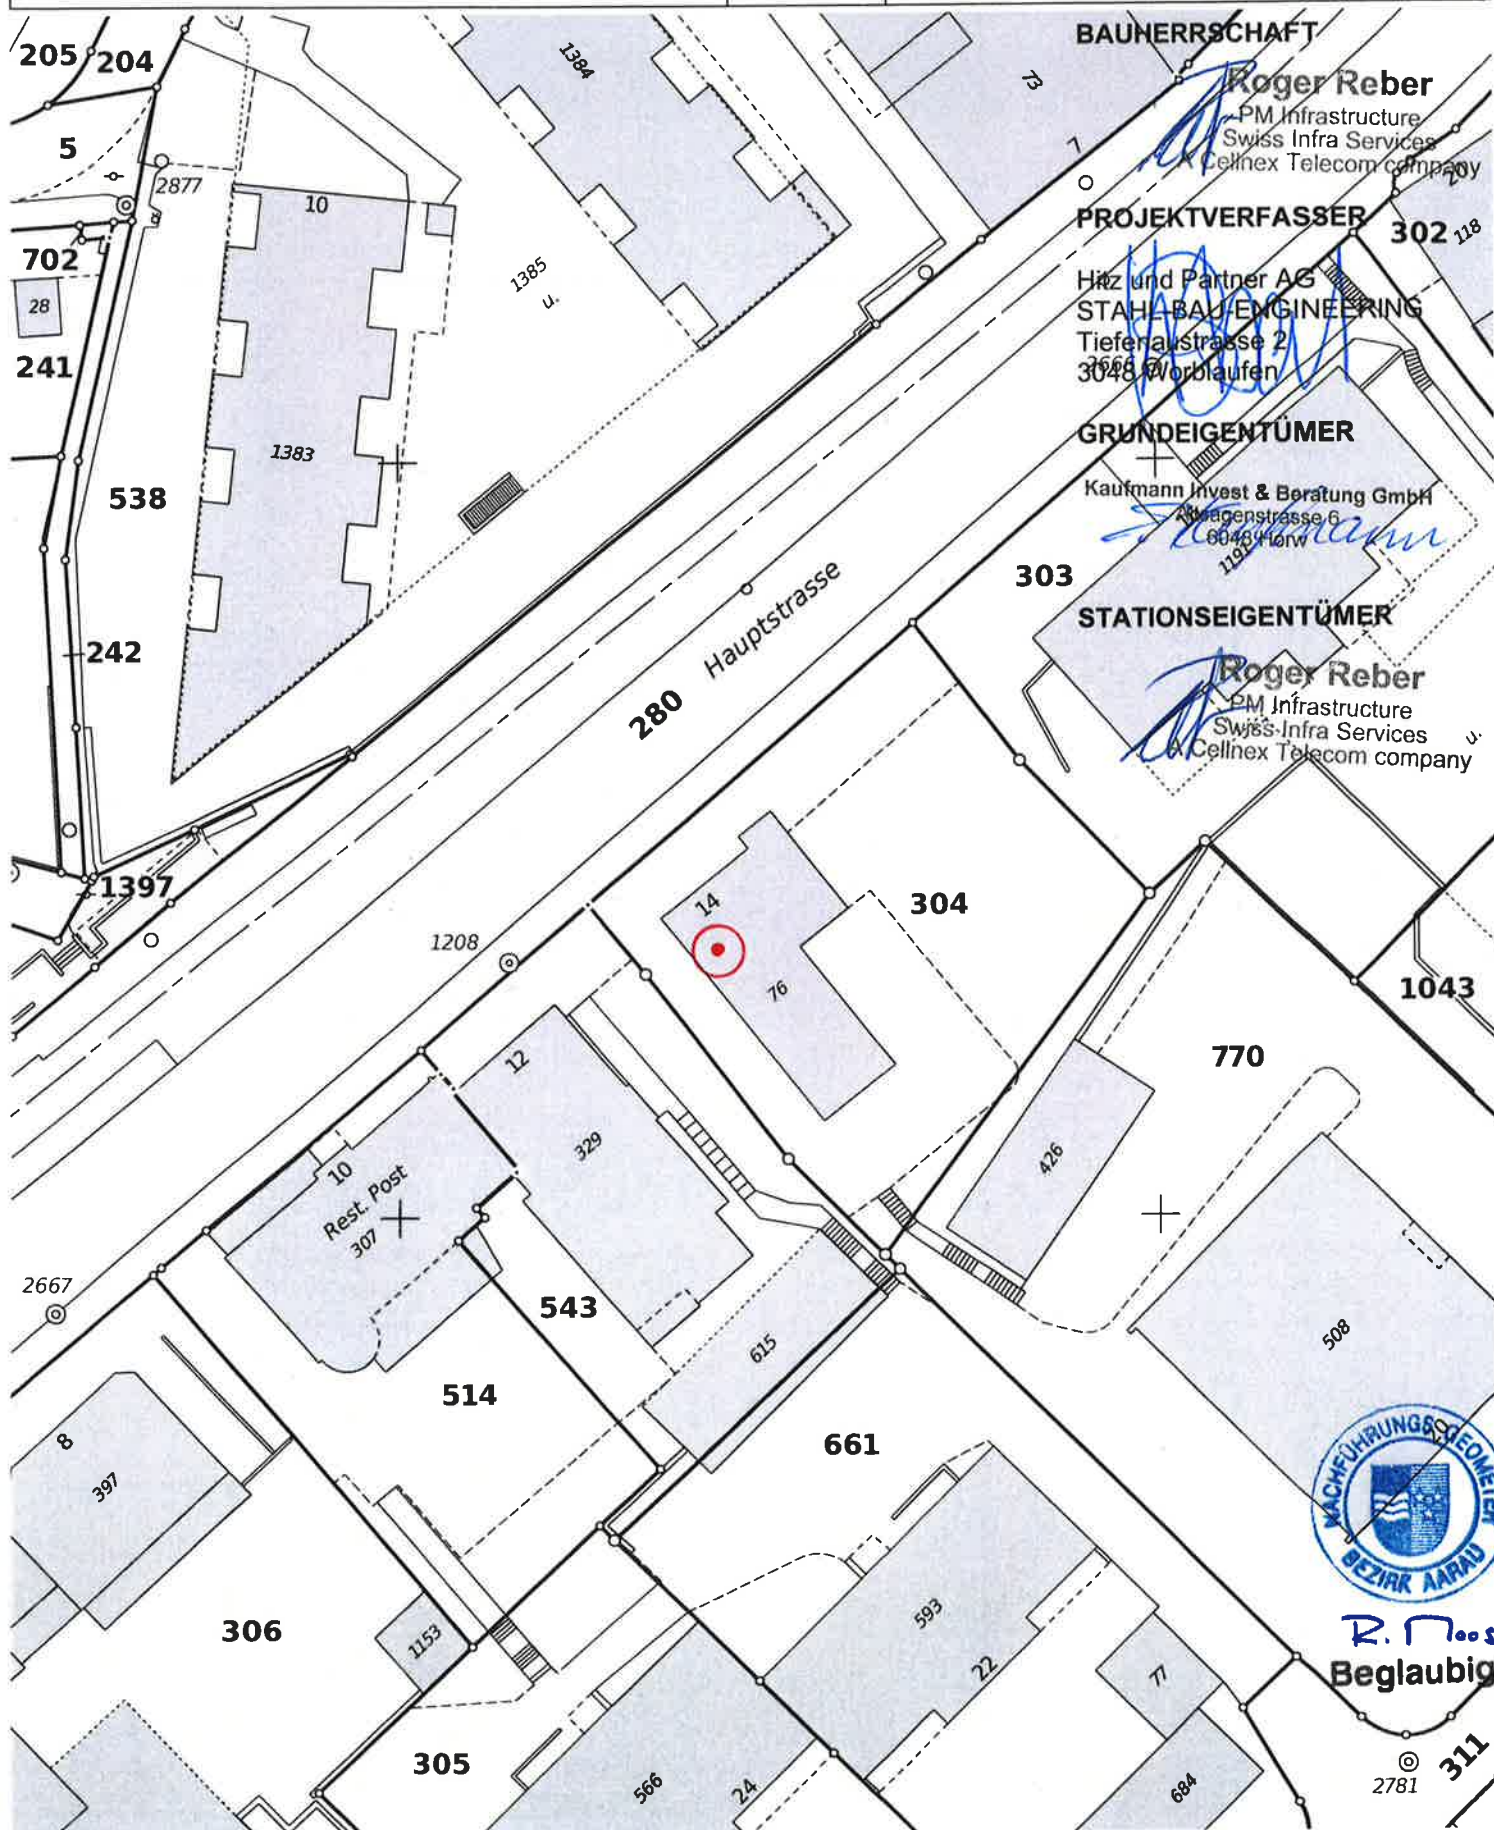

Achtung!

Parzellen mit unterstrichenen Nummern sind an einer Mutation beteiligt und im Grundbuch noch nicht rechtskräftig eingetragen.

Schutz der Vermessungsfixpunkte: Gefährdungen solcher Punkte (Signaturen ⚠️ Ⓢ Ⓜ Ⓟ Ⓡ) sind umgehend zu melden (Tel. 062 200 28 28).