

+7.06

1. Obergeschoss
+3.33

Erdgeschoss
±0.00

1. Untergeschoss
-3.30

Ostfassade | Mst. 1:100


+7.06

1. Obergeschoss
+3.33


Erdgeschoss
±0.00

1. Untergeschoss
-3.30


Westfassade | Mst. 1:100

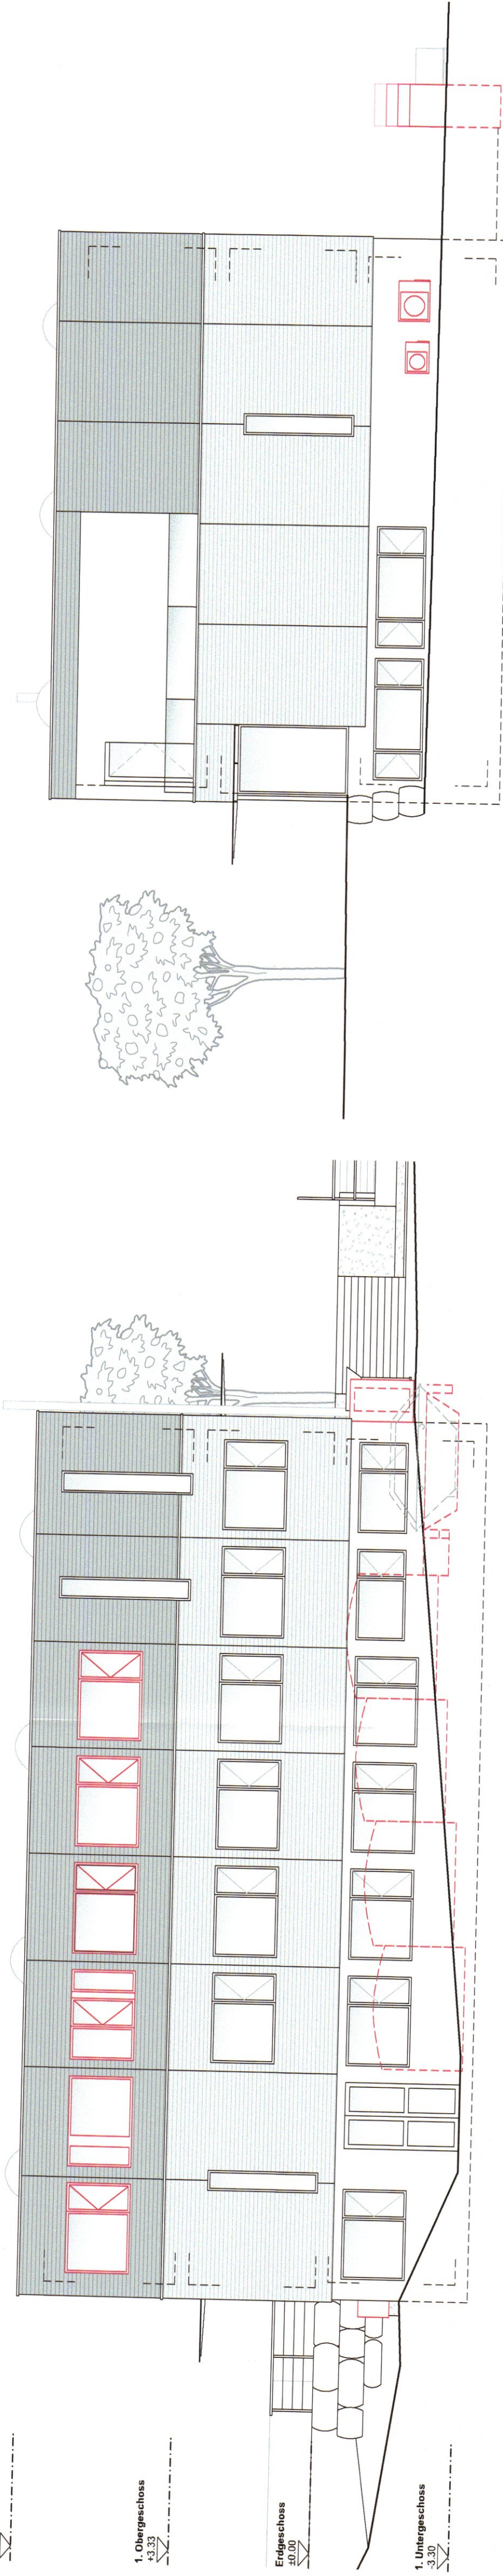


Südfassade | Mst. 1:100

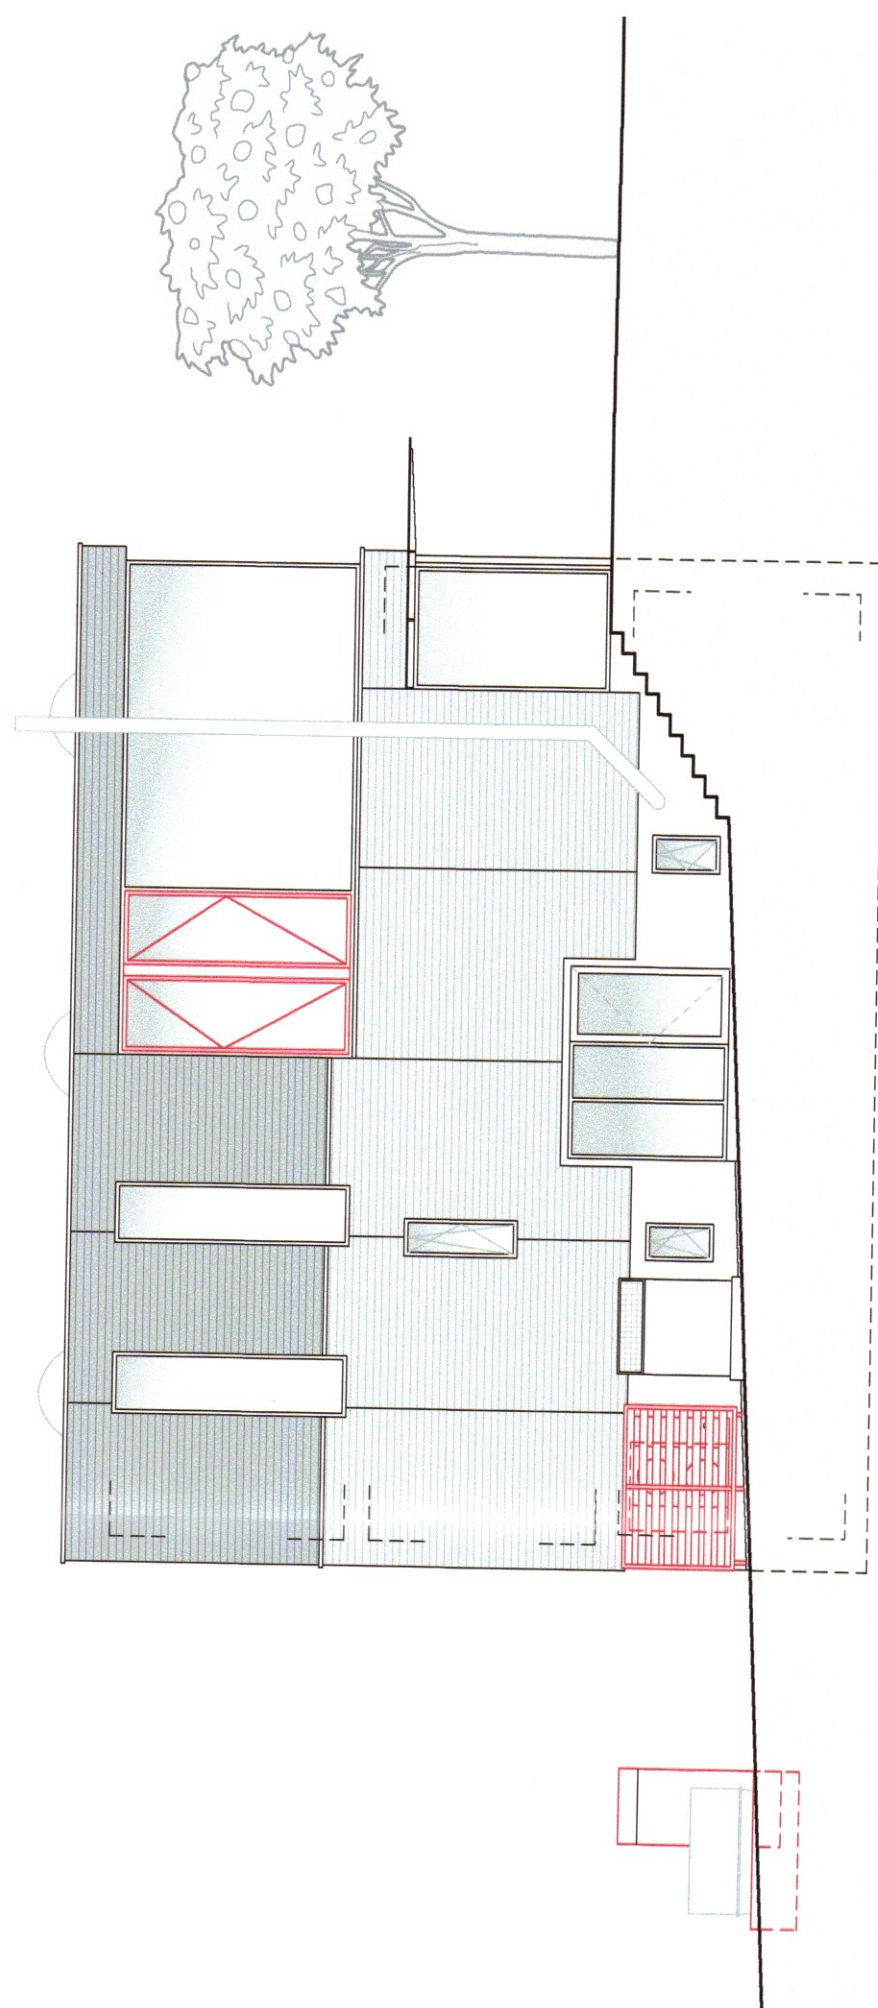

Nordfassade | Mst. 1:100

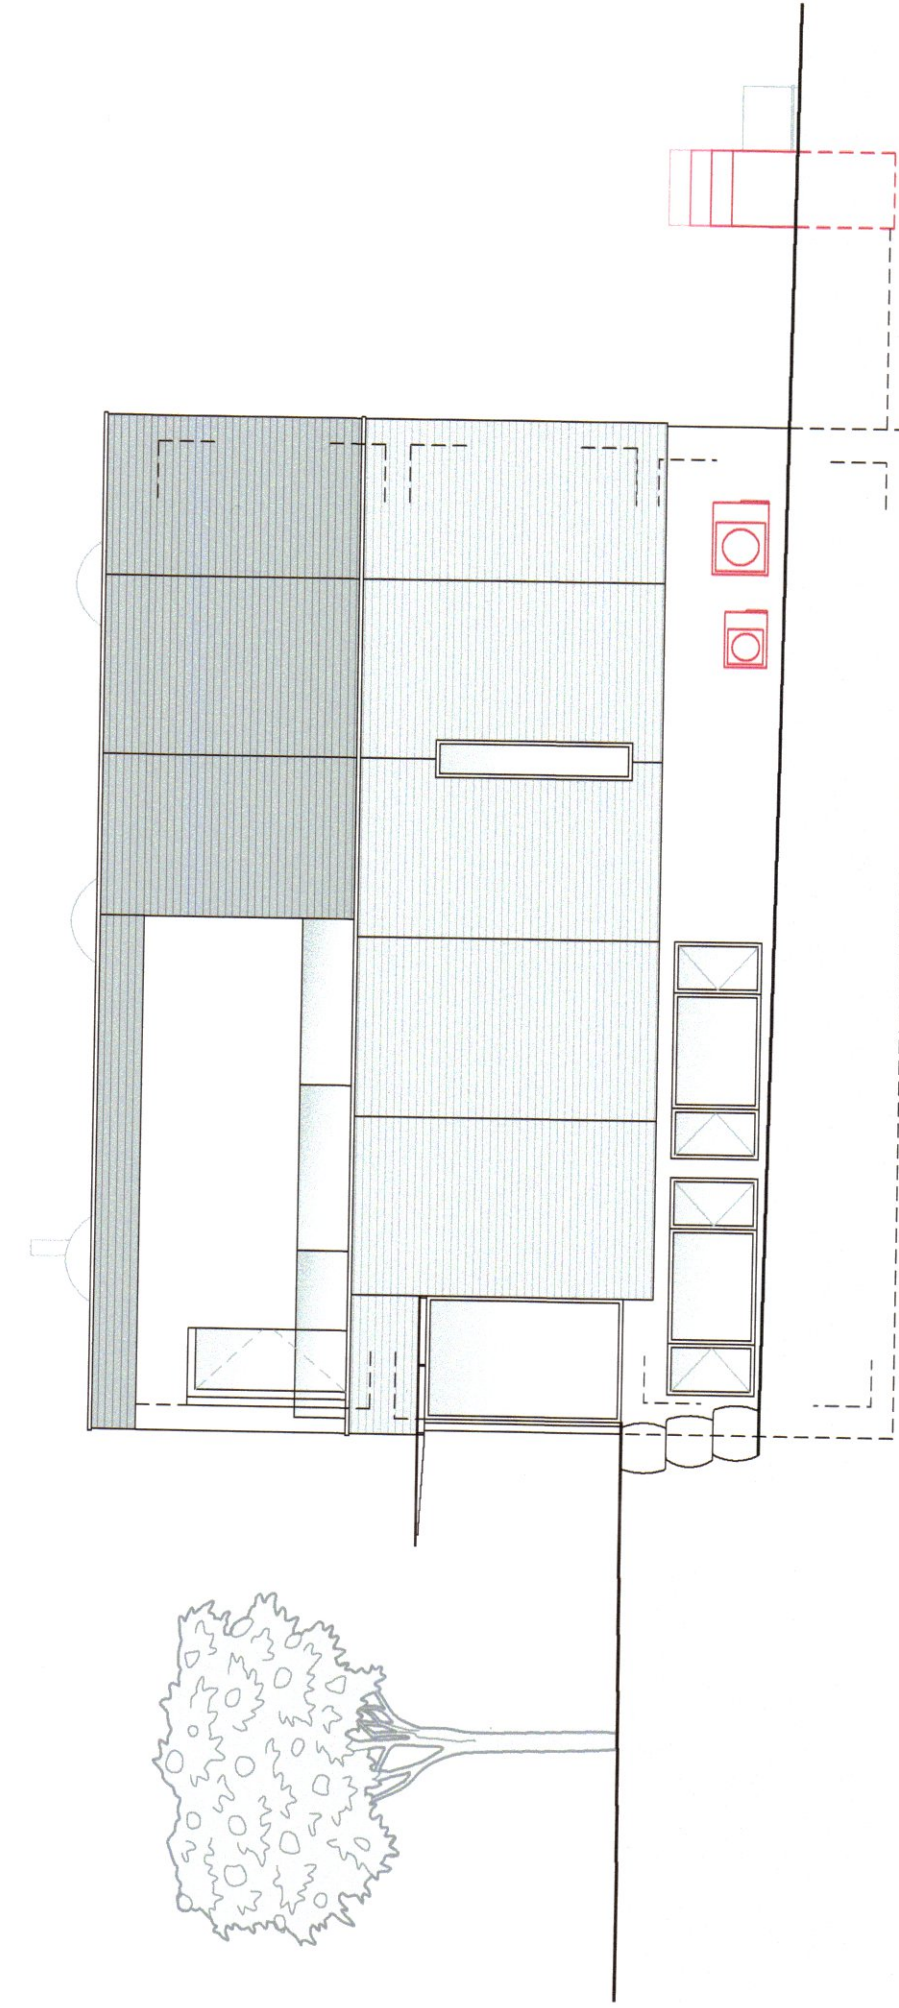

Situation

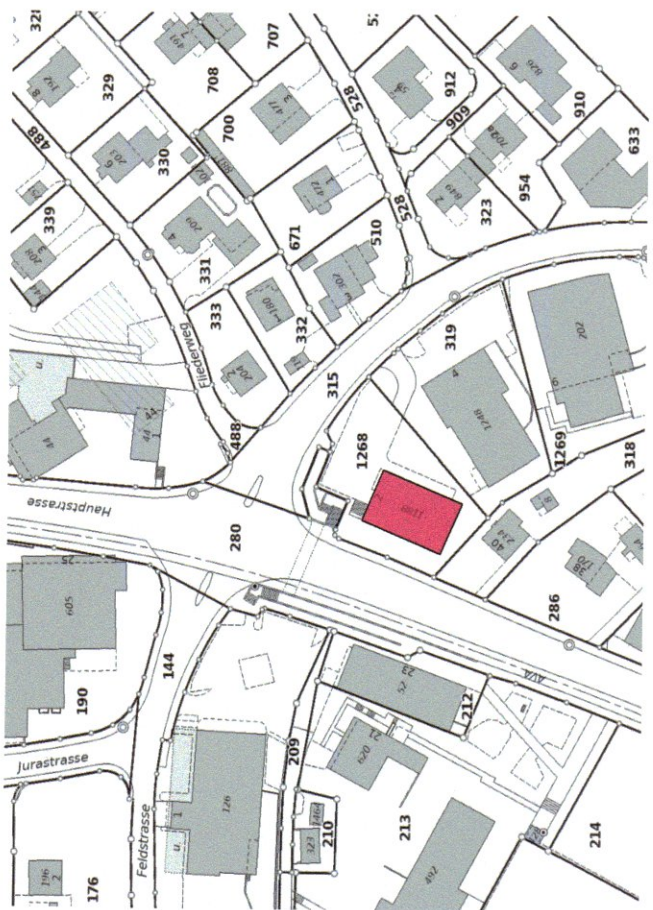

Bauherrschaft

Dutoit Galerie und Rahmenkunst AG
Suhrenmattstrasse 2
5035 Untereifenfelden


Grundeigentümer

Dutoit Galerie und Rahmenkunst AG
Suhrenmattstrasse 2
5035 Untereifenfelden

Projektverfasser

Brem + Zehnder AG
Innenarchitektur
Kesslersstrasse 1
5037 Mühlen

Schraffuren

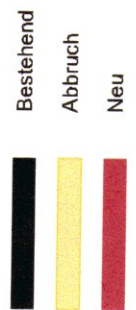

Ansichten | Baueingabe

Bauherr
Dutoit Galerie und Rahmenkunst AG
Suhrenmattstrasse 2
5035 Untereifenfelden

Projekt
Neue Arbeitswelt
Suhrenmattstrasse 2
5035 Untereifenfelden

brem
+ zehnder
innen
architektur

Planstand:
Gezeichnet:
Plannummer:

09.09.2026
sty
26.2040.204

Massstab:
Plangrösse:
Unbaufläche:

1:100
841 / 297
m²