



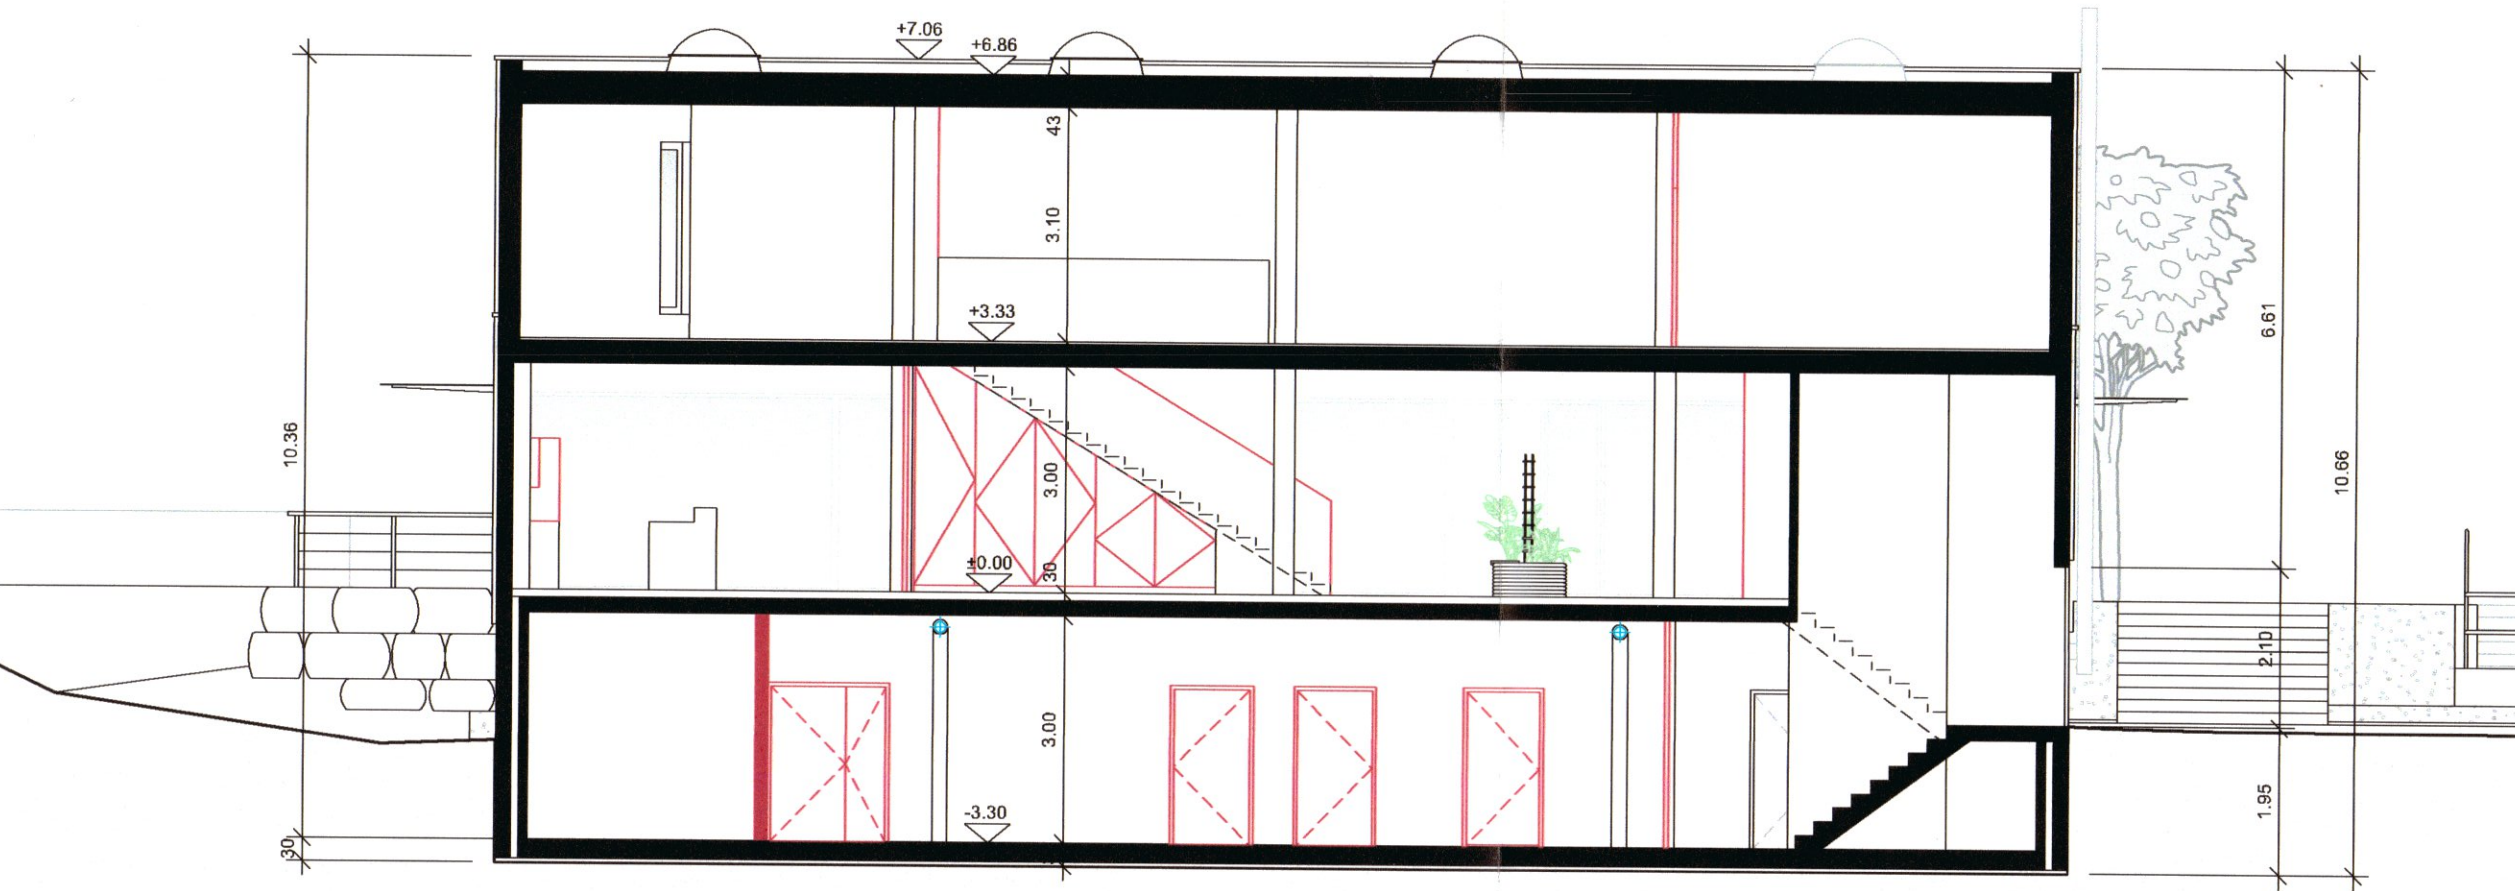

Längsschnitt A-A | Mst. 1:100

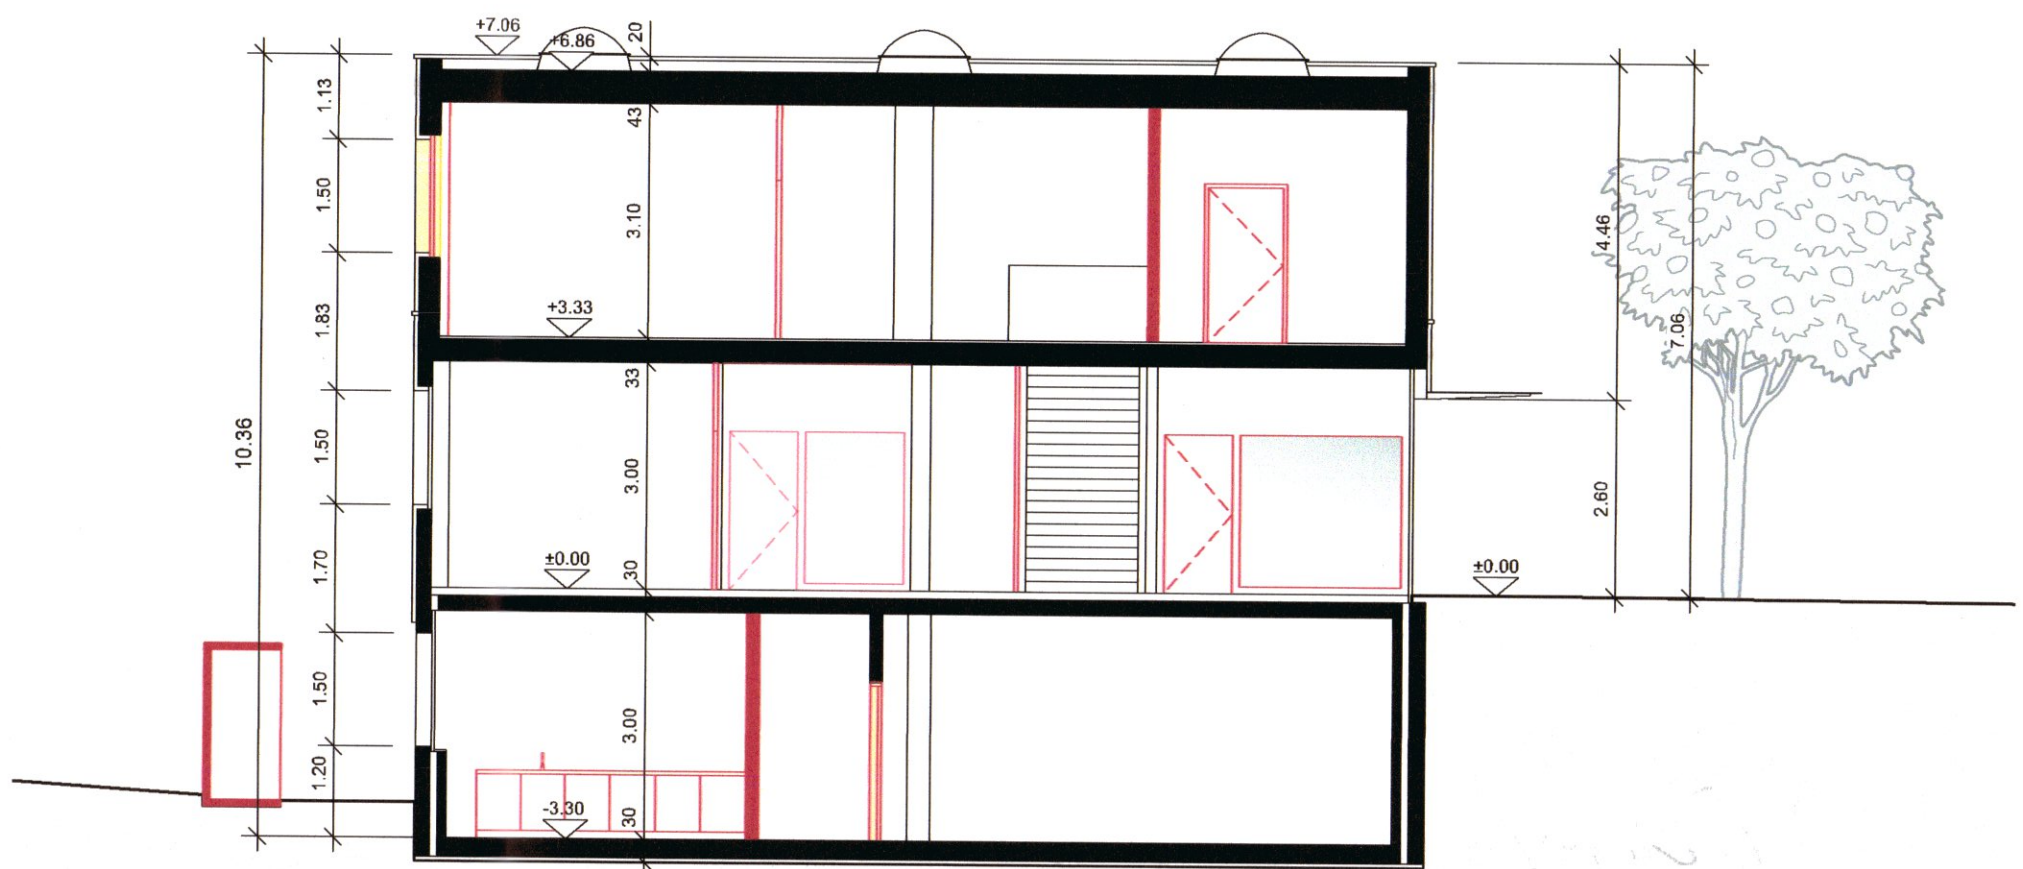

Querschnitt B-B | Mst. 1:100

Situation



Bauherrschaft

Dutoit Galerie und Rahmenkunst AG
Suhrenmattstrasse 2
5035 Unterefelden

Grundeigentümer

Dutoit Galerie und Rahmenkunst AG
Suhrenmattstrasse 2
5035 Unterefelden

Projektverfasser

Brem + Zehnder AG
Innenarchitektur
Kesslerstrasse 1
5037 Muhen

Schraffuren

- Bestehend
- Abbruch
- Neu

Schnitte I Baueingabe

Bauherr
Dutoit Galerie und Rahmenkunst AG
Suhrenmattstrasse 2
5035 Unterefelden

Projekt
Neue Arbeitswelt
Suhrenmattstrasse 2
5035 Unterefelden

Planstand: 09.09.2026
Gezeichnet: sty
Plannummer: 26.2040.205

Massstab: 1:100
Plangrösse: 841 / 297
Umbaufläche: m²