


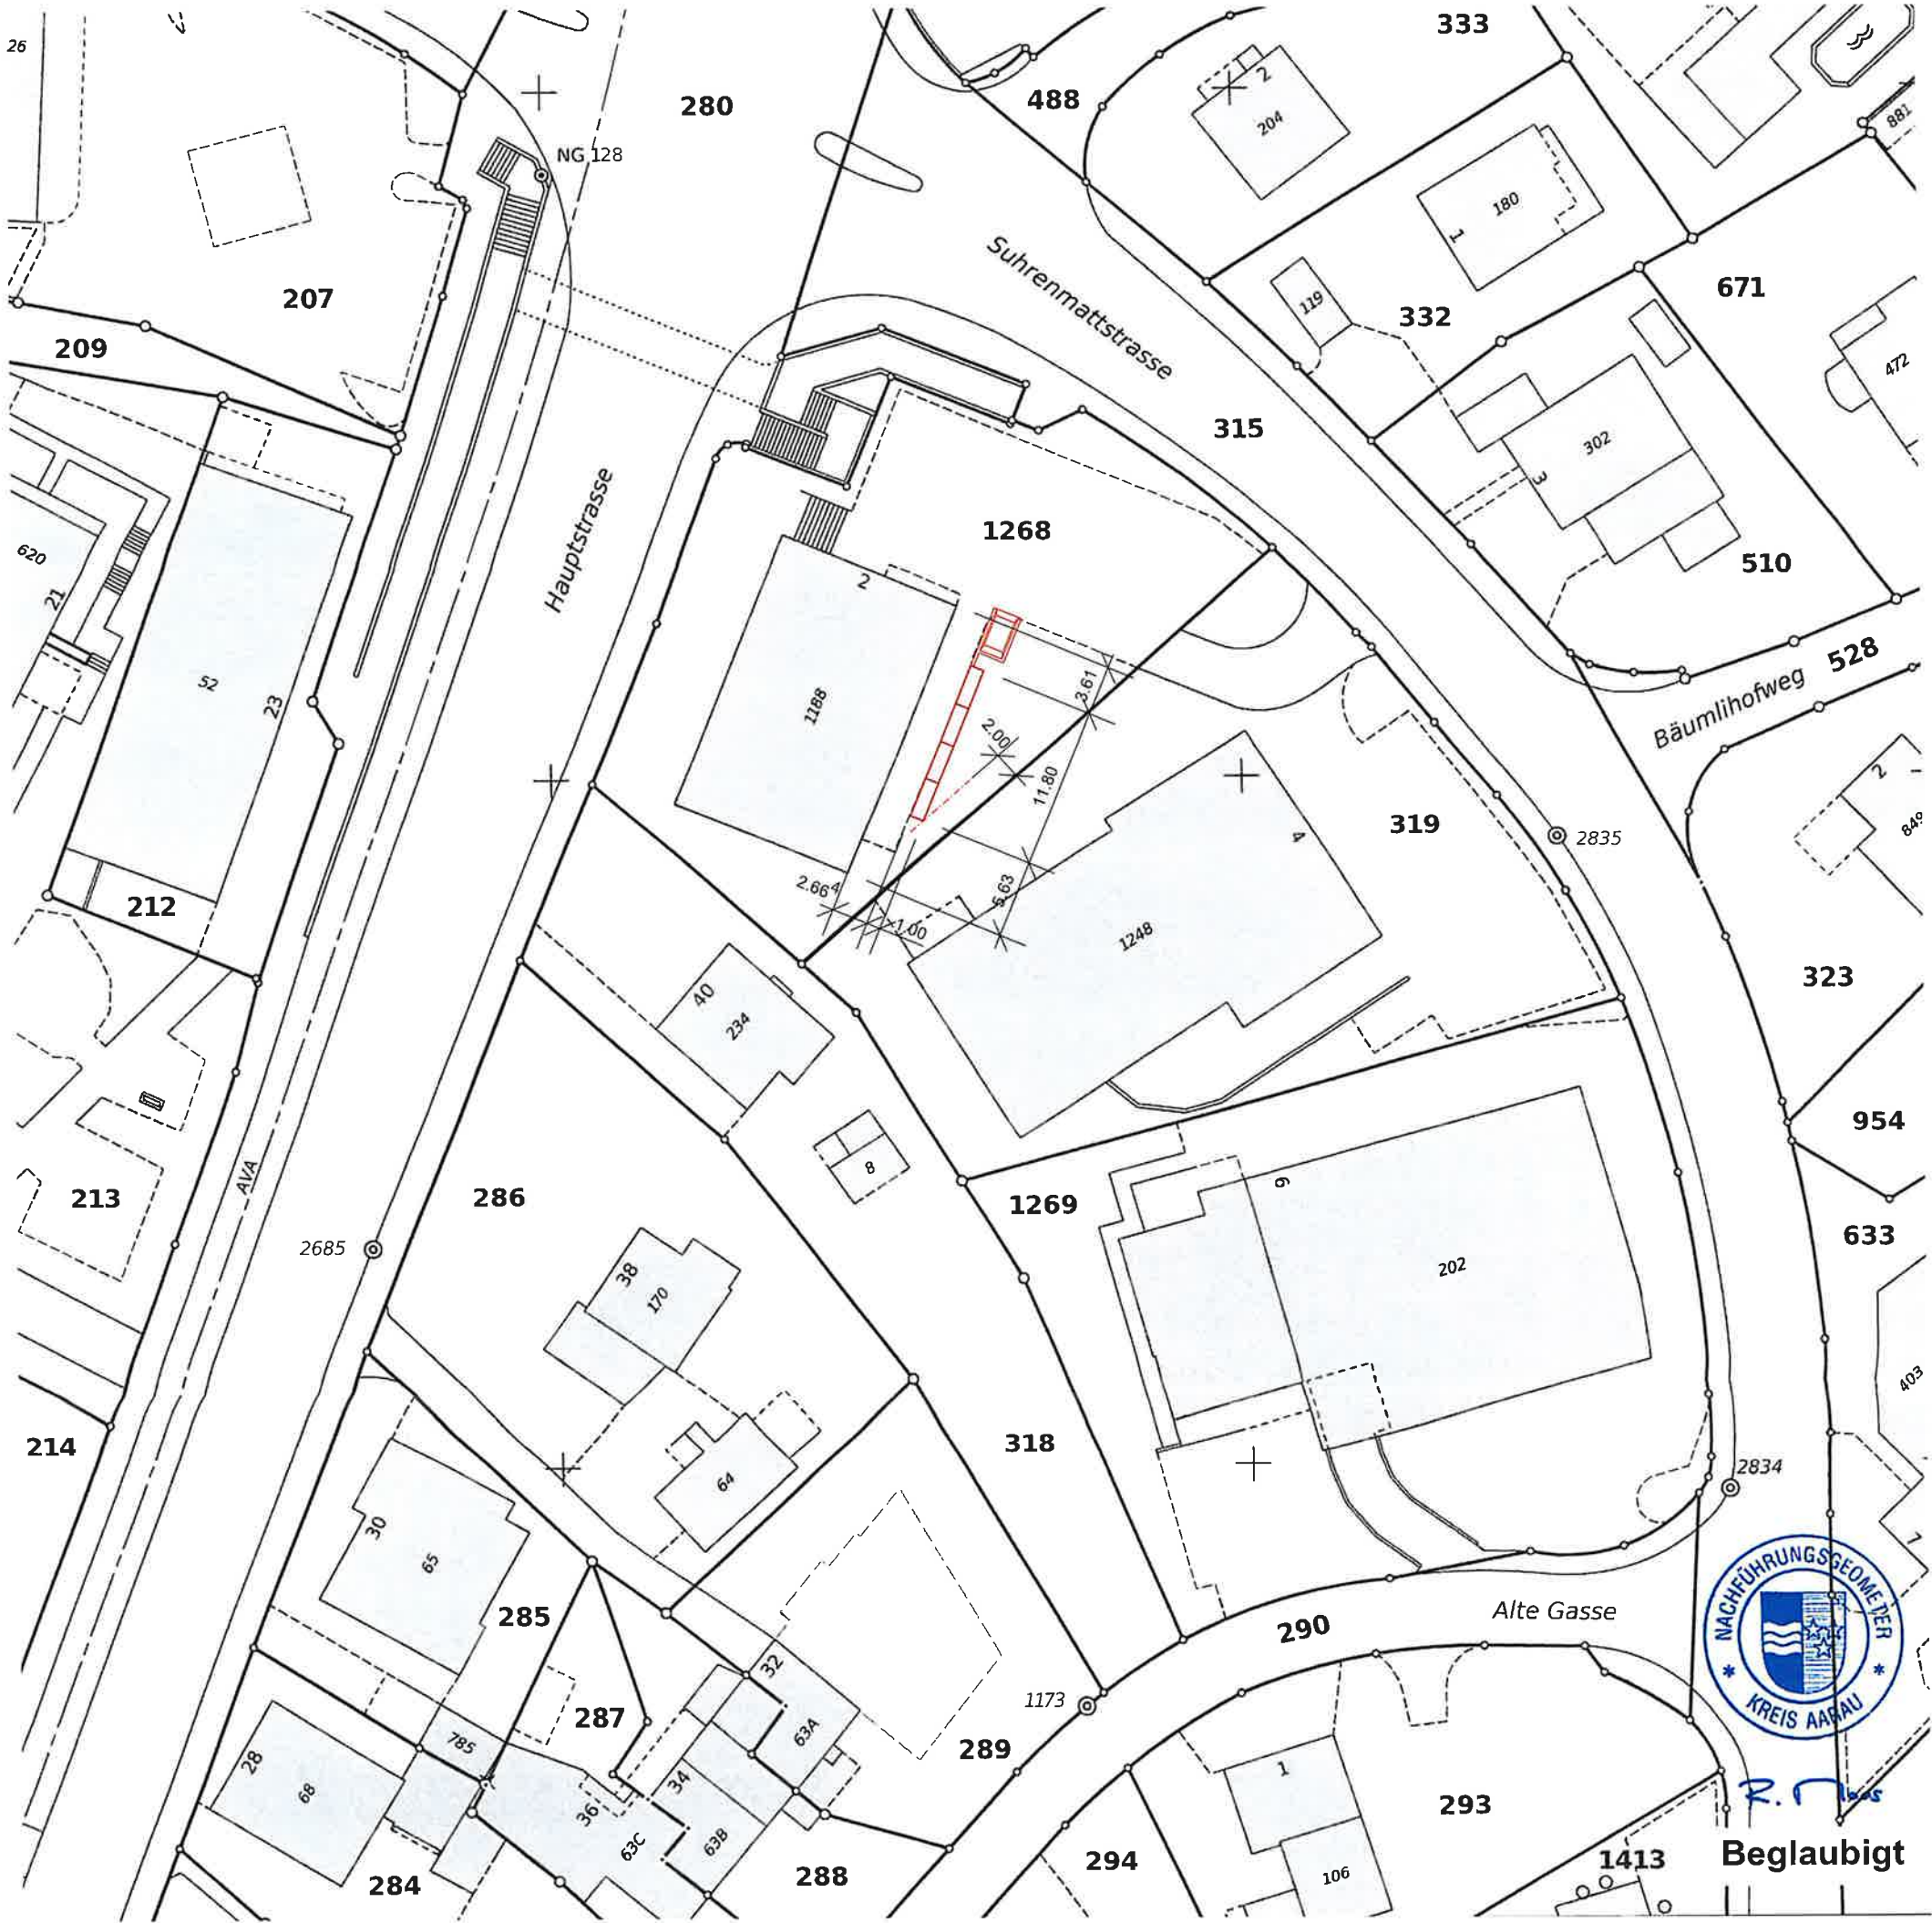

Bauherrschaft

Dutoit Galerie und Rahmenkunst AG
Suhrenmattstrasse 2
5035 Unterentfelden

Grundeigentümer

Dutoit Galerie und Rahmenkunst AG
Suhrenmattstrasse 2
5035 Unterentfelden

Projektverfasser

Brem + Zehnder AG
Innenarchitektur
Kesslerstrasse 1
5037 Muhen

Schraffuren

- Bestehend
- Abbruch
- Neu

Situationsplan Baueingabe

Bauherr
Dutoit Galerie und Rahmenkunst AG
Suhrenmattstrasse 2
5035 Unterentfelden

Projekt
Neue Arbeitswelt
Suhrenmattstrasse 2
5035 Unterentfelden

**brem
+ zehnder**
innen
architektur

Planstand: 09.09.2026
Gezeichnet: sty
Plannummer: 26.2040.206

Massstab: 1:500
Plangrösse: DIN A3
Umbaufläche: m²