



Nordost Fassade

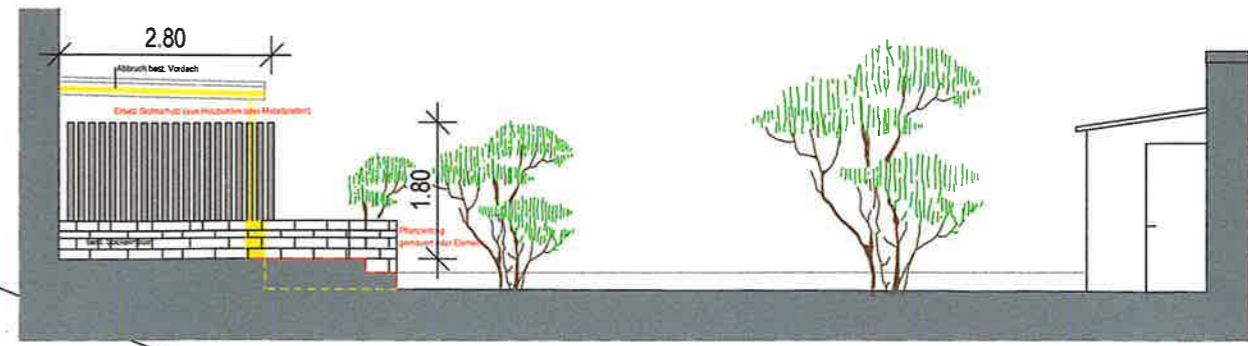

Längsschnitt A

EINGEGANGEN
05. April 2024


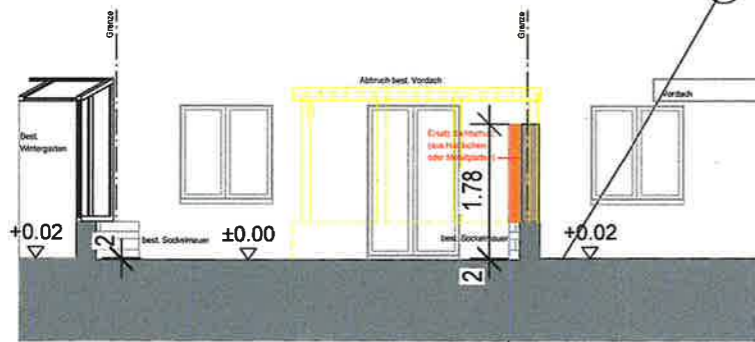


Querschnitt B


- LEGENDE :
- BESTEHEND
 - ABBRUCH
 - NEU

URDORF, DEN 03.04.2024

DER ARCHITEKT :

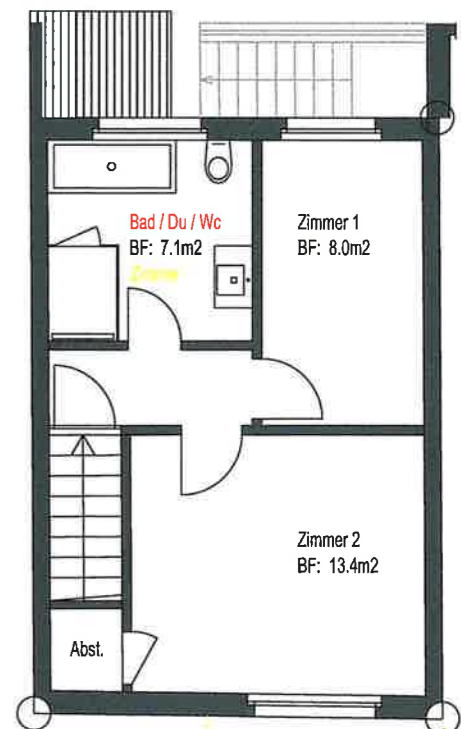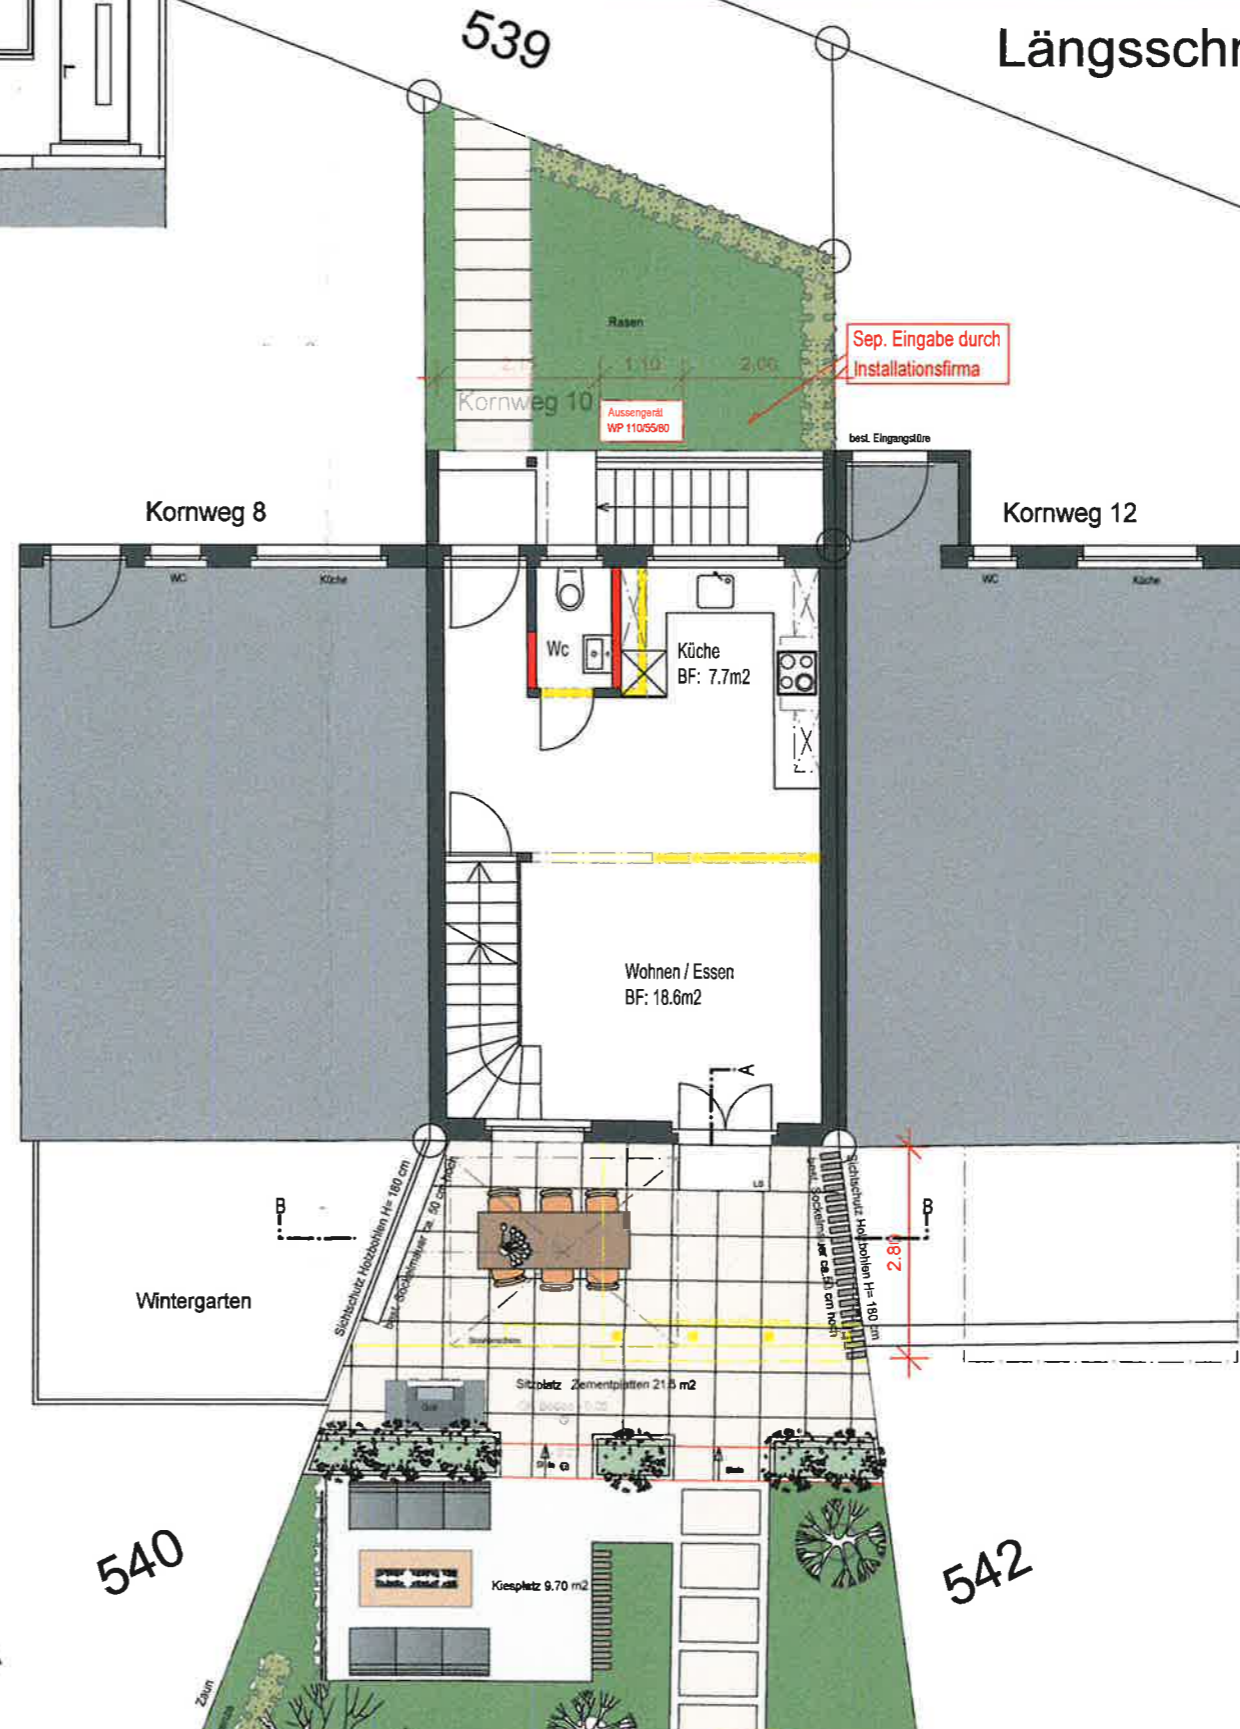

Obergeschoss

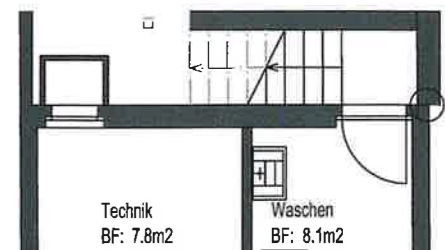

Technik
BF: 7.8m²
Waschen
BF: 8.1m²