


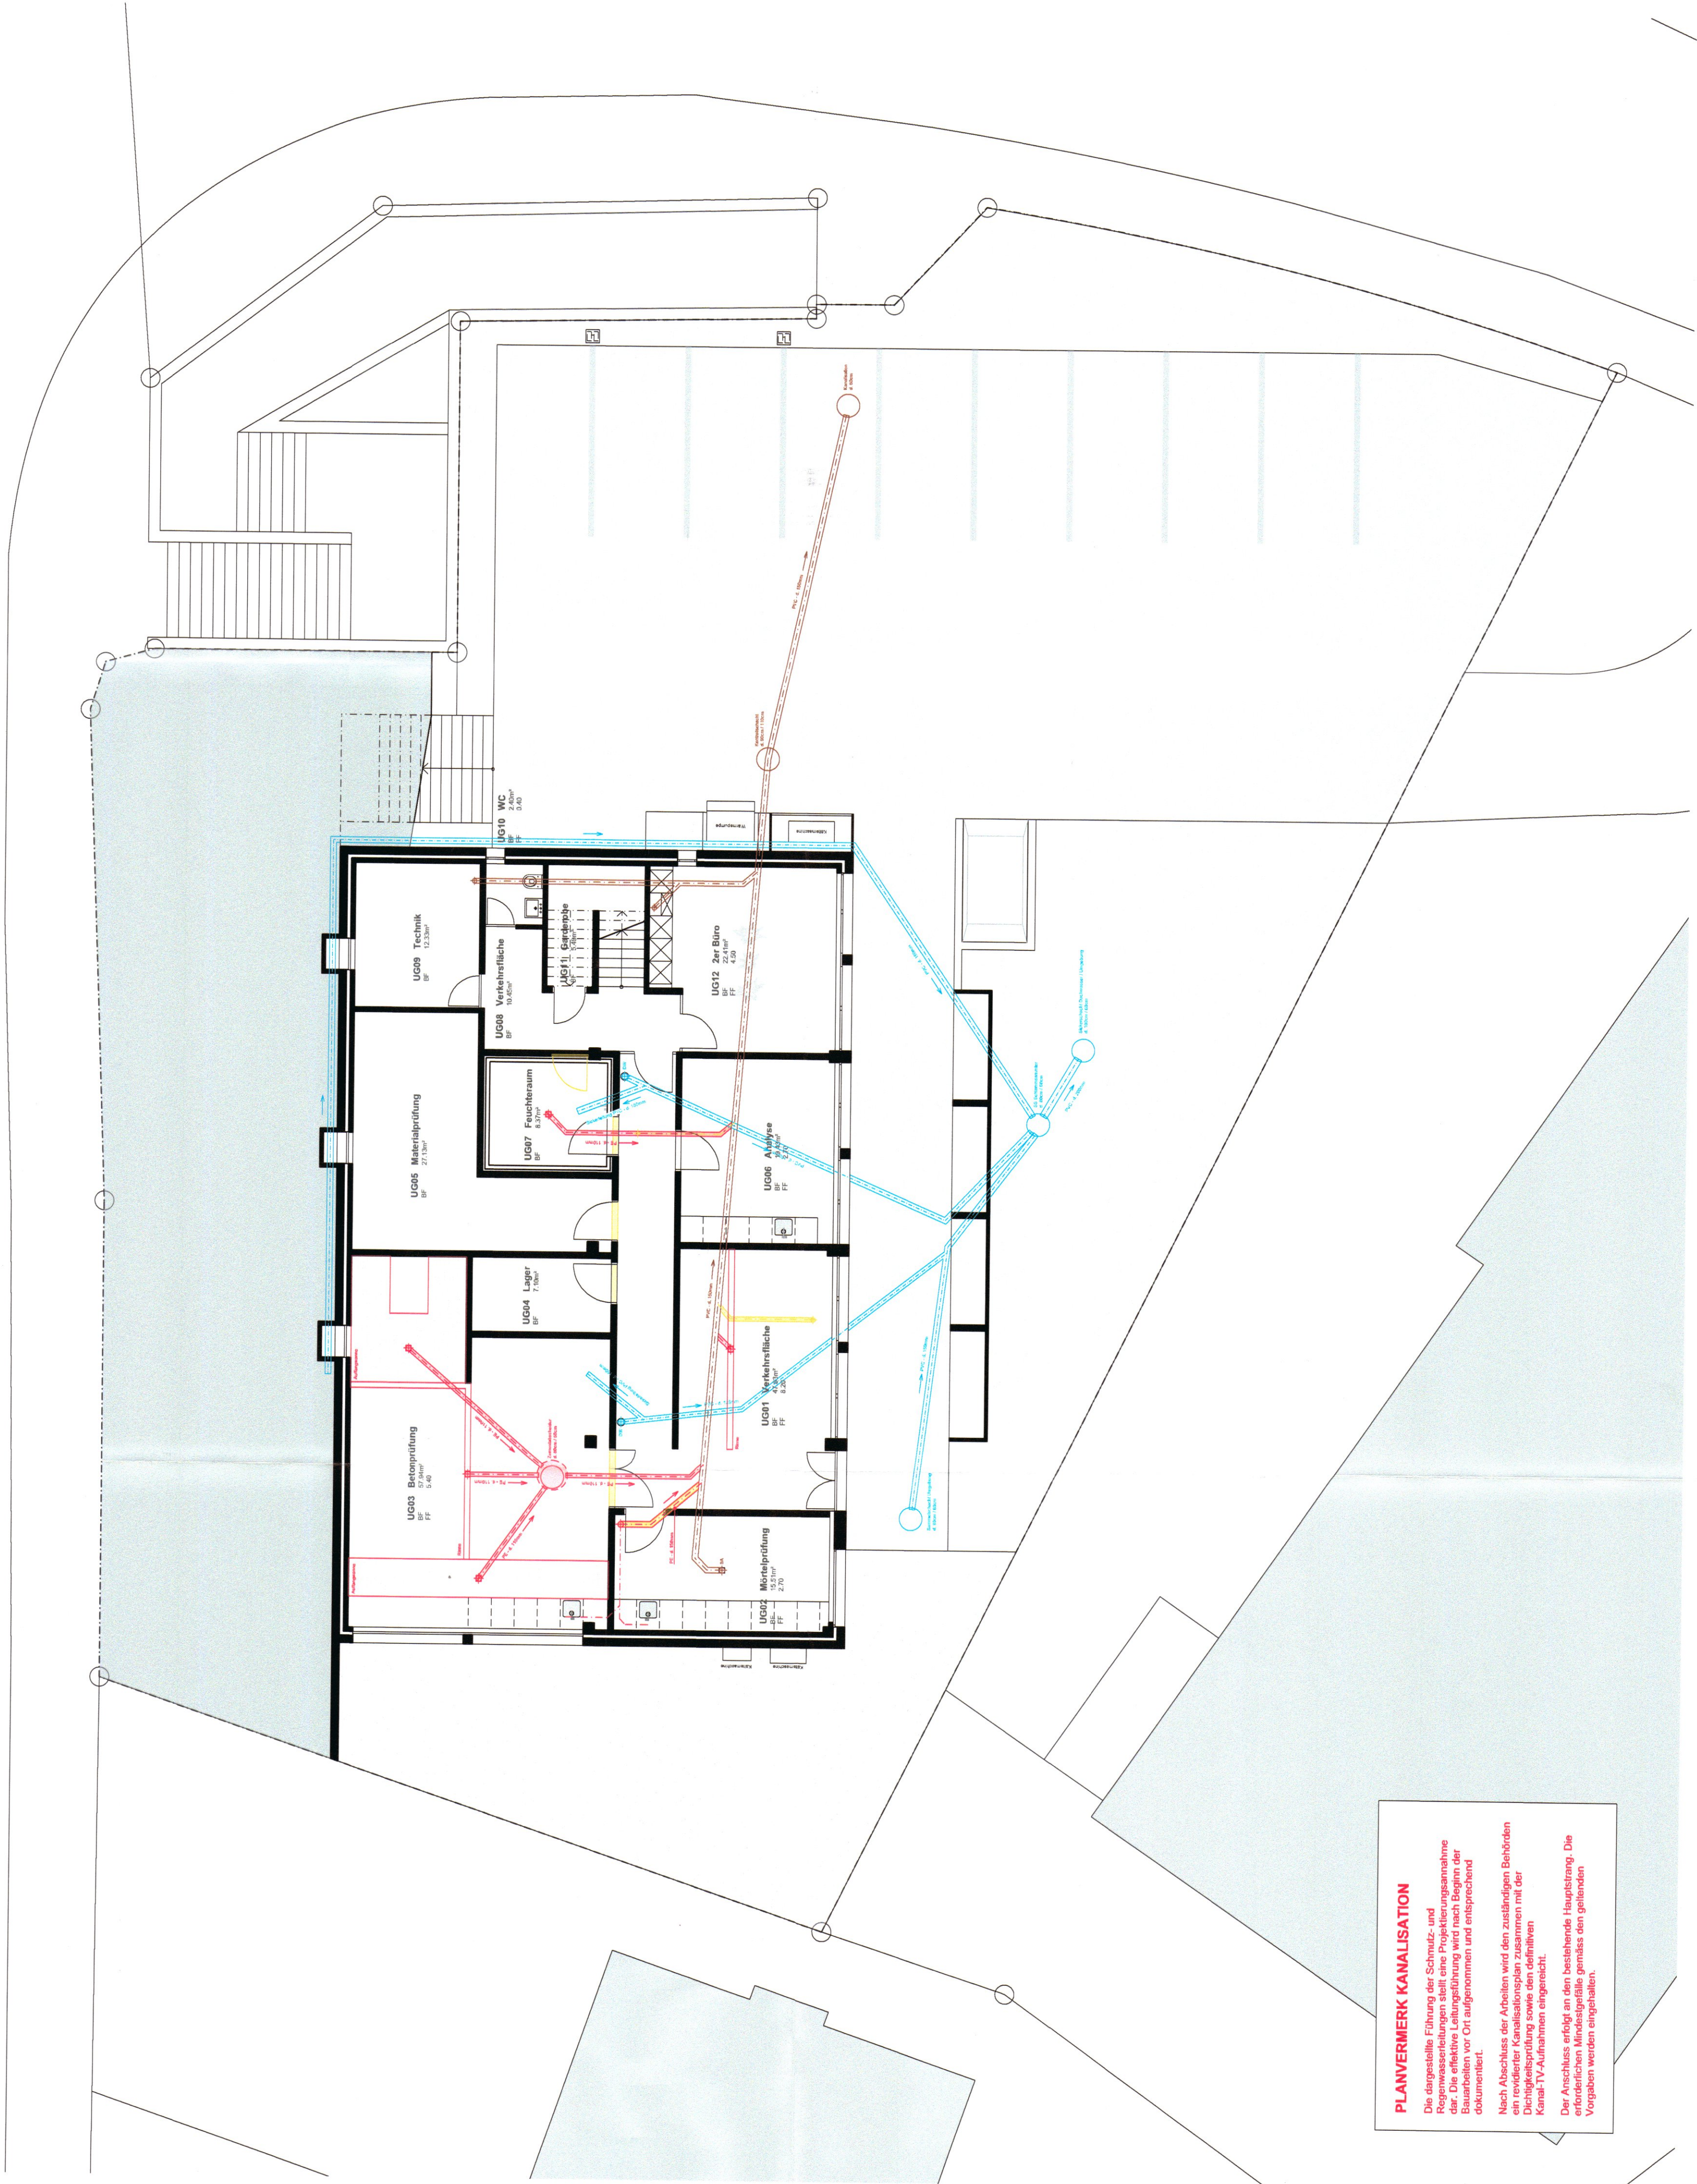


PLANVERMERK KANALISATION




Situation

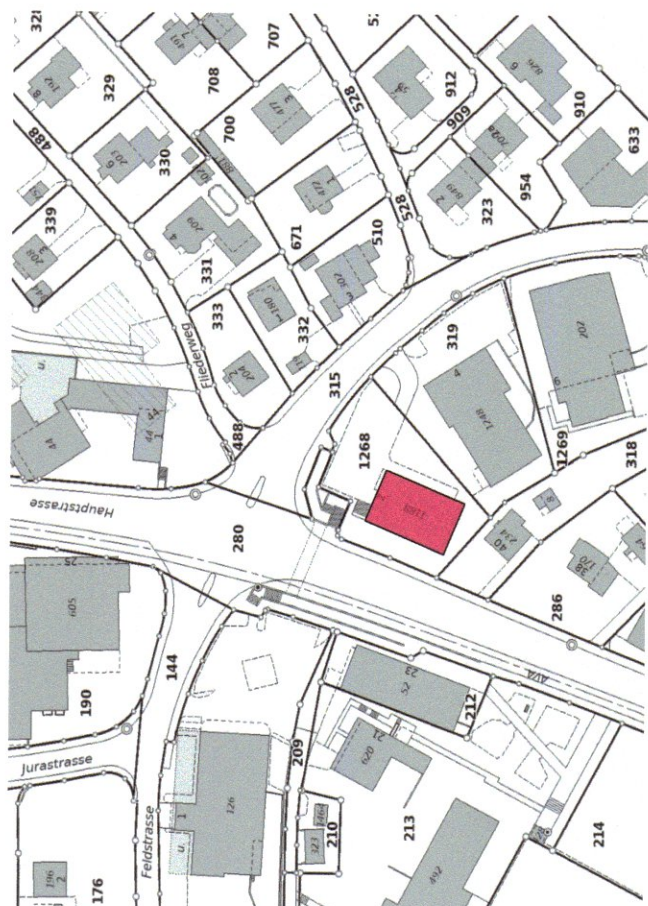

Bauherrschaft	Grundeigentümer	Projektverfasser
Dubot Galerie und Rahmenkunst AG Sonnentalstrasse 2 5035 Unterentfelden	Dubot Galerie und Rahmenkunst AG Sonnentalstrasse 2 5035 Unterentfelden	Brem + Zehnder AG Innenarchitektur Kesselerstrasse 1 5037 Mühlen 19.2.2021
Schraffuren		
Kanalisation Abbruch	Kanalisation Neu	WAR Leitungen Bestand WAS Leitungen Bestand
UG Kanalisation I Baueingabe		
Bauherren Dubot Galerie und Rahmenkunst AG Sonnentalstrasse 2 5035 Unterentfelden	Projekt Neue Arbeitswelt Sonnentalstrasse 2 5035 Unterentfelden	brem + zehnder innen architektur
Planstand: 08.08.2026	Messstab: 1:100	
Gauzeichent: stv	Plangrösse: DIN A1	
Plannummer: 20.2040.203	Umbaufläche: m²	